


# 西三河都市計画 住吉地区計画 計画図

1:2,500

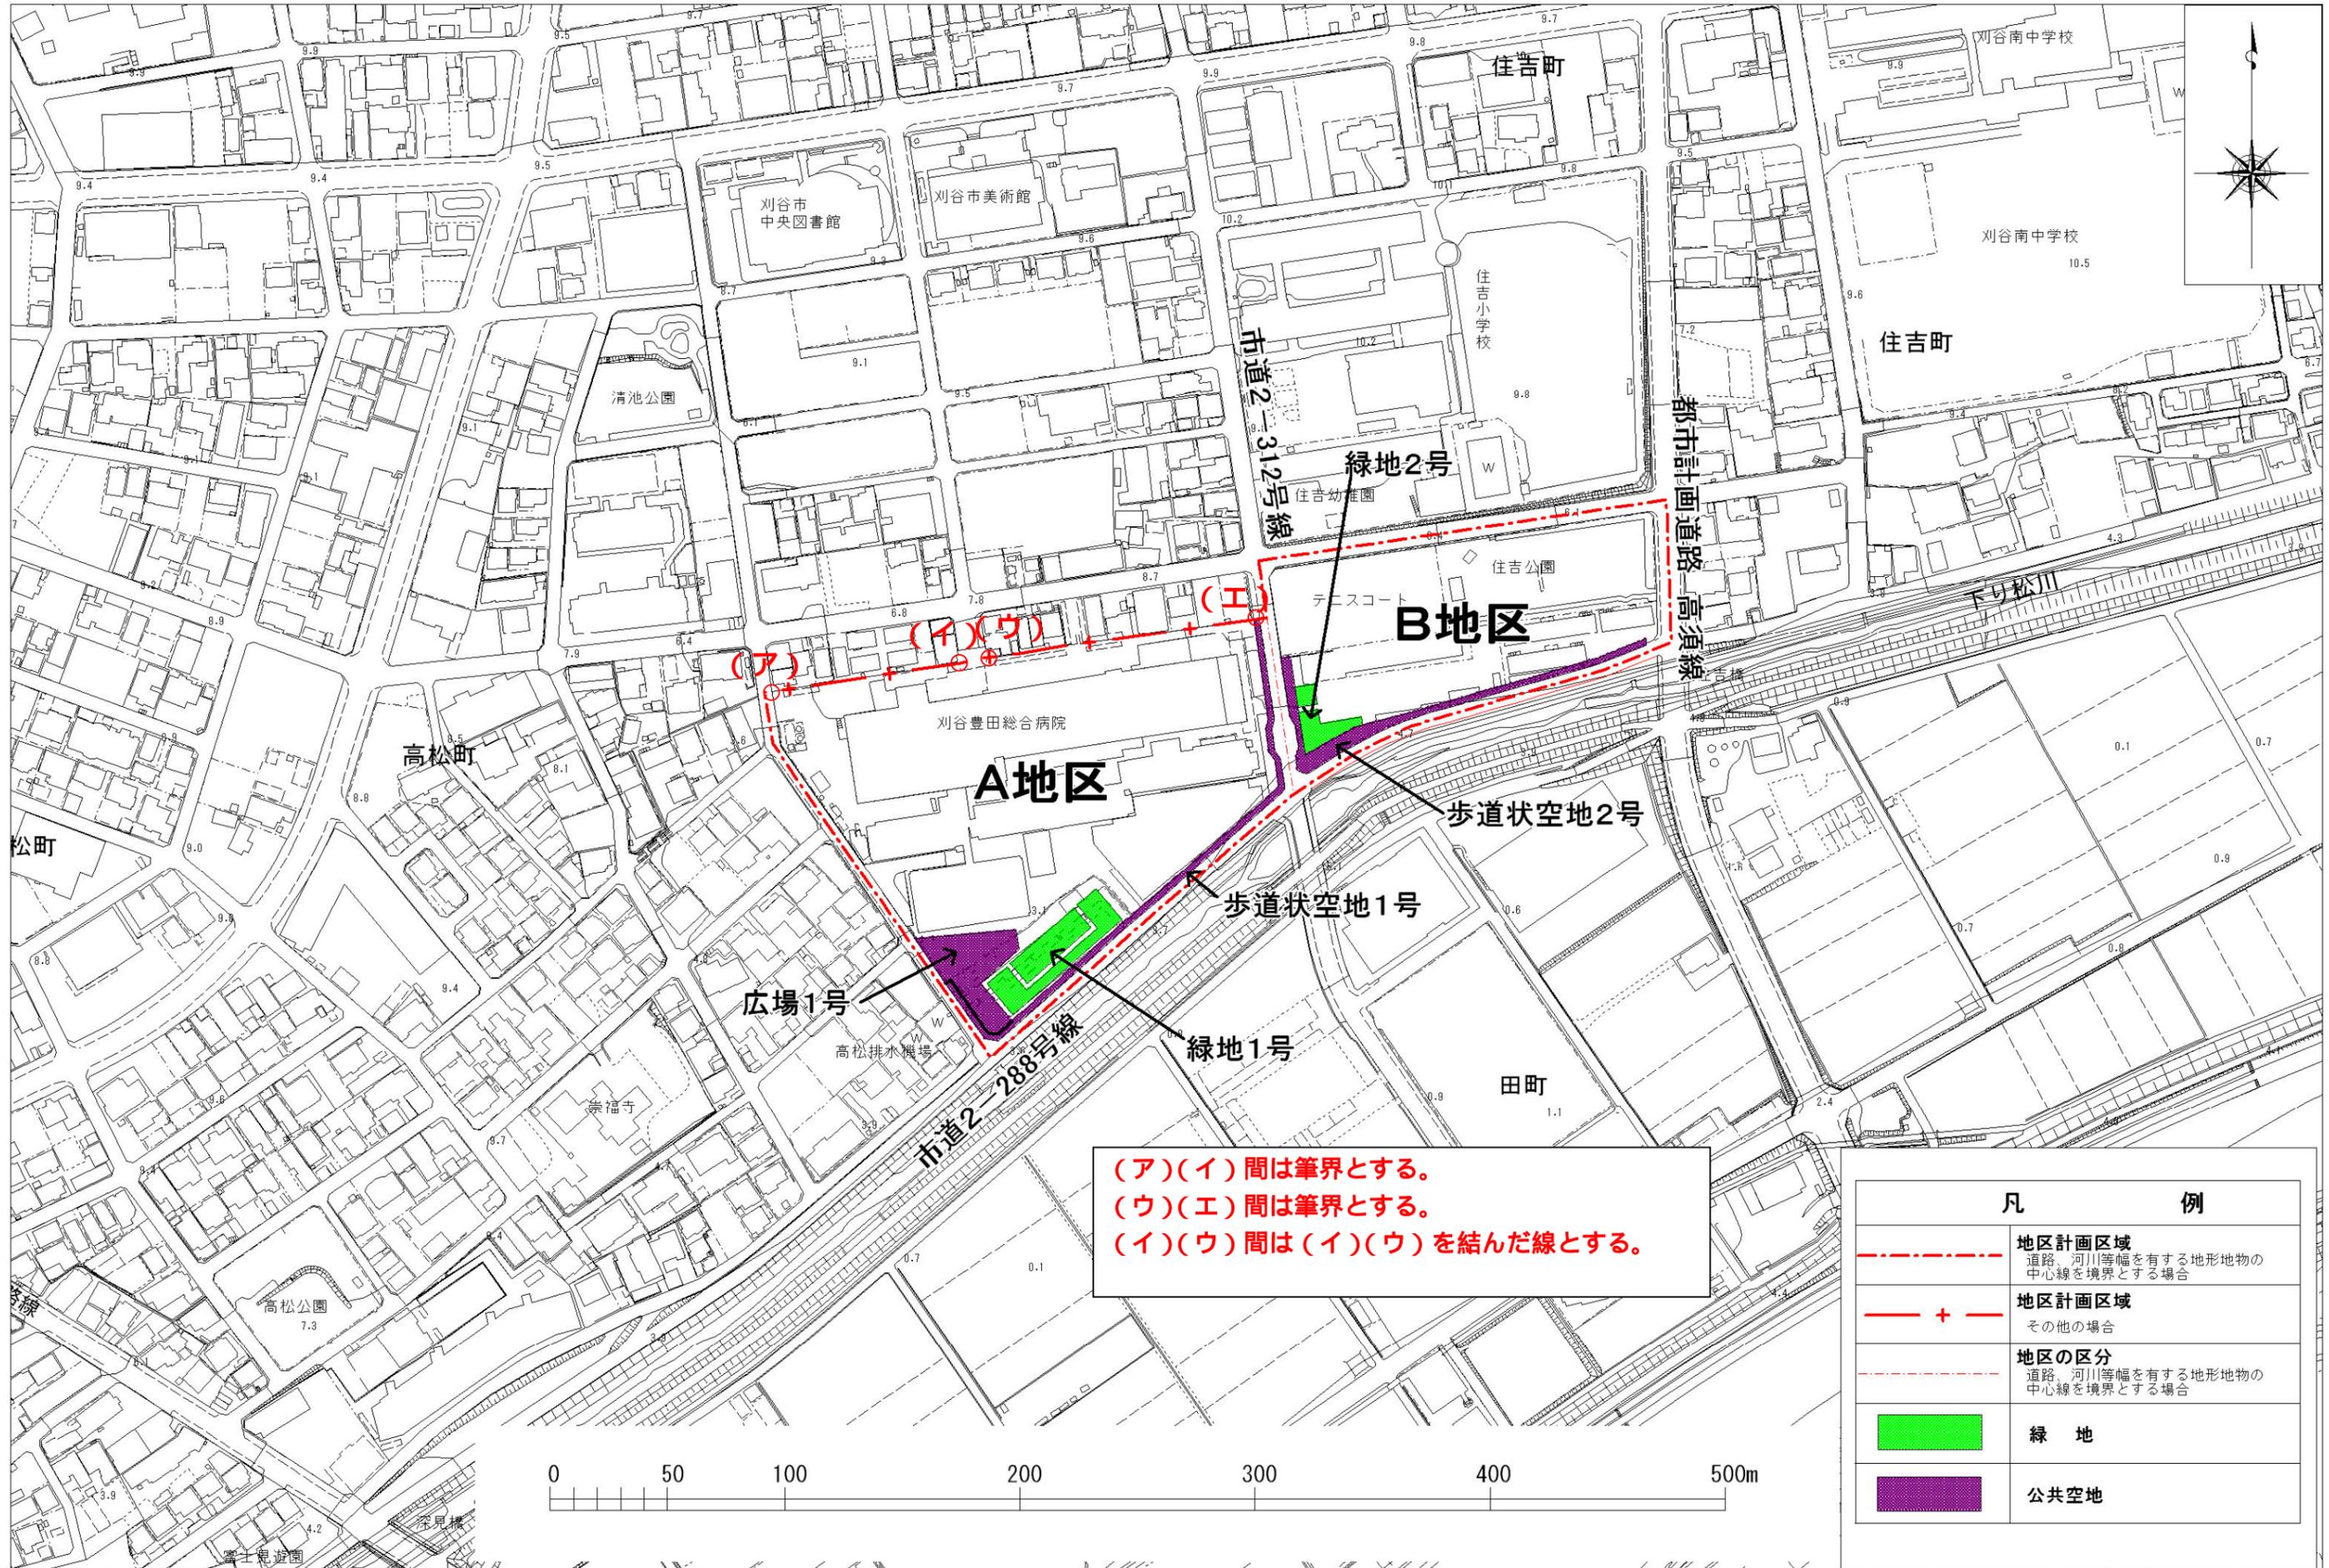

(ア)(イ)間は筆界とする。  
 (ウ)(エ)間は筆界とする。  
 (イ)(ウ)間は(イ)(ウ)を結んだ線とする。

凡	例
	地区計画区域 道路、河川等幅を有する地形地物の中心線を境界とする場合
	地区計画区域 その他の場合
	地区の区分 道路、河川等幅を有する地形地物の中心線を境界とする場合
	緑地
	公共空地