



西三河都市計画事業
刈谷半城土高須土地区画整理事業

換地図 S=1:500

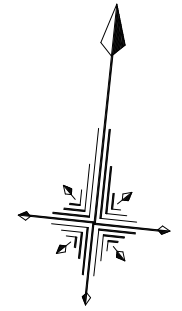

高須町
菴山

半城土西町
二丁目

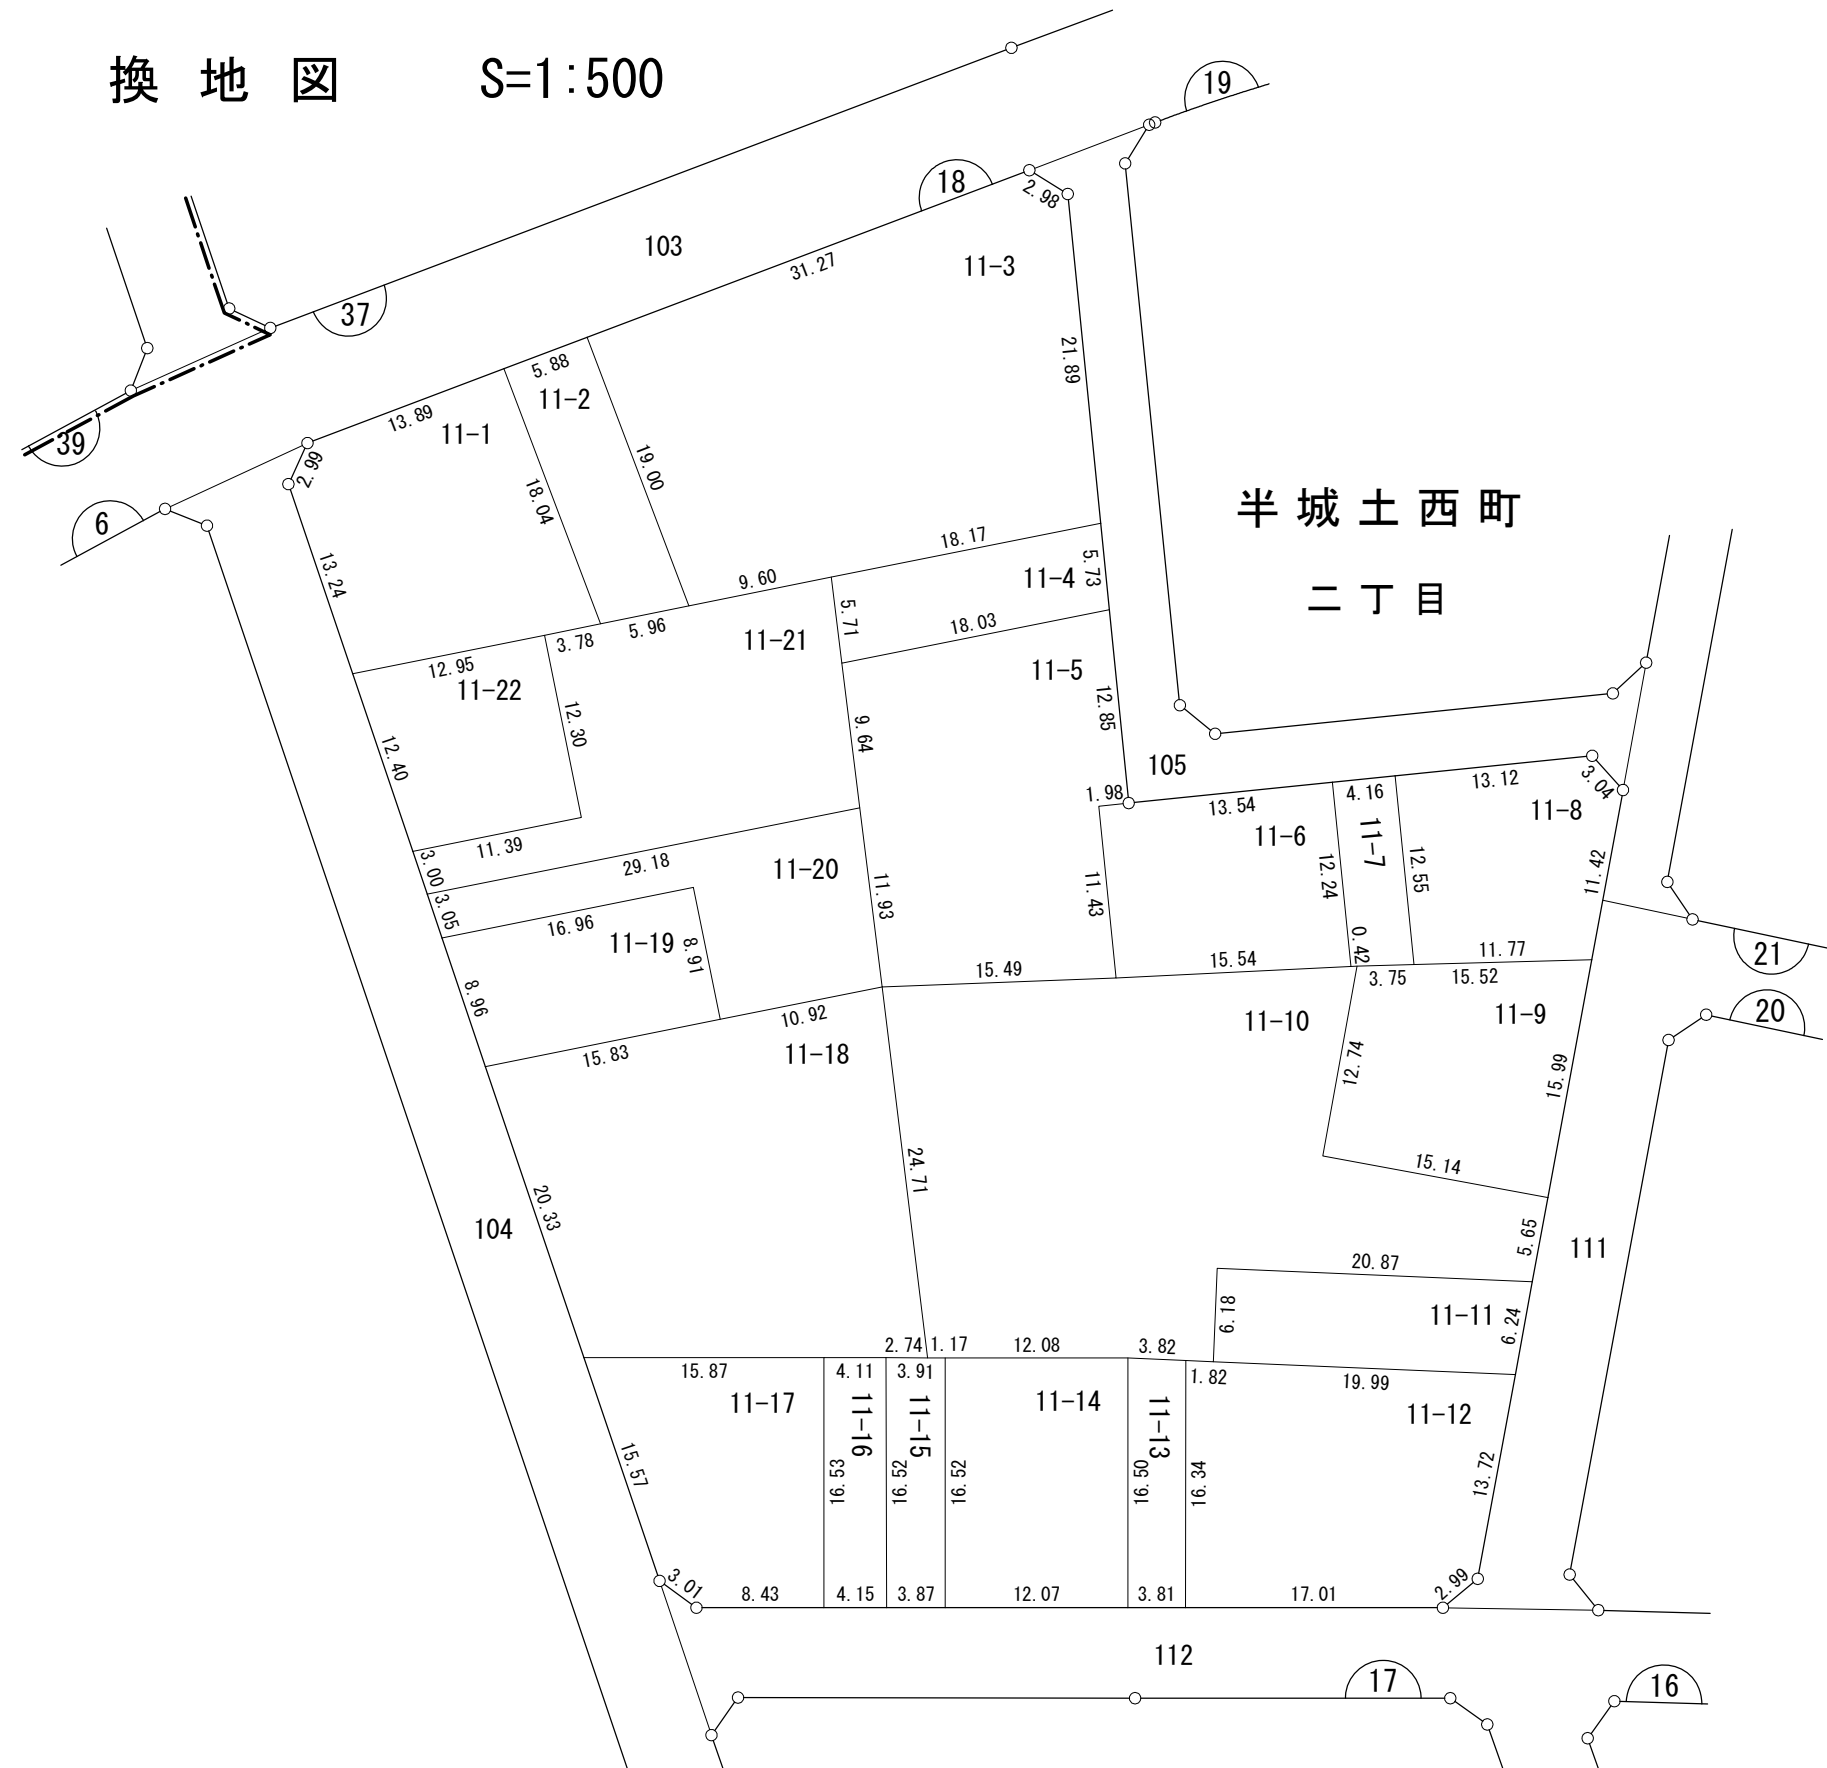

凡 例	
町 界	-----
字 界	-----
施行区域界	——○——
街区番号	1
公 園	公
緑 地	緑
換 地	○