



西三河都市計画事業
刈谷半城土高須土地区画整理事業

換地図 S=1:500

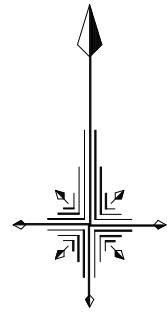

半城土西町

二丁目

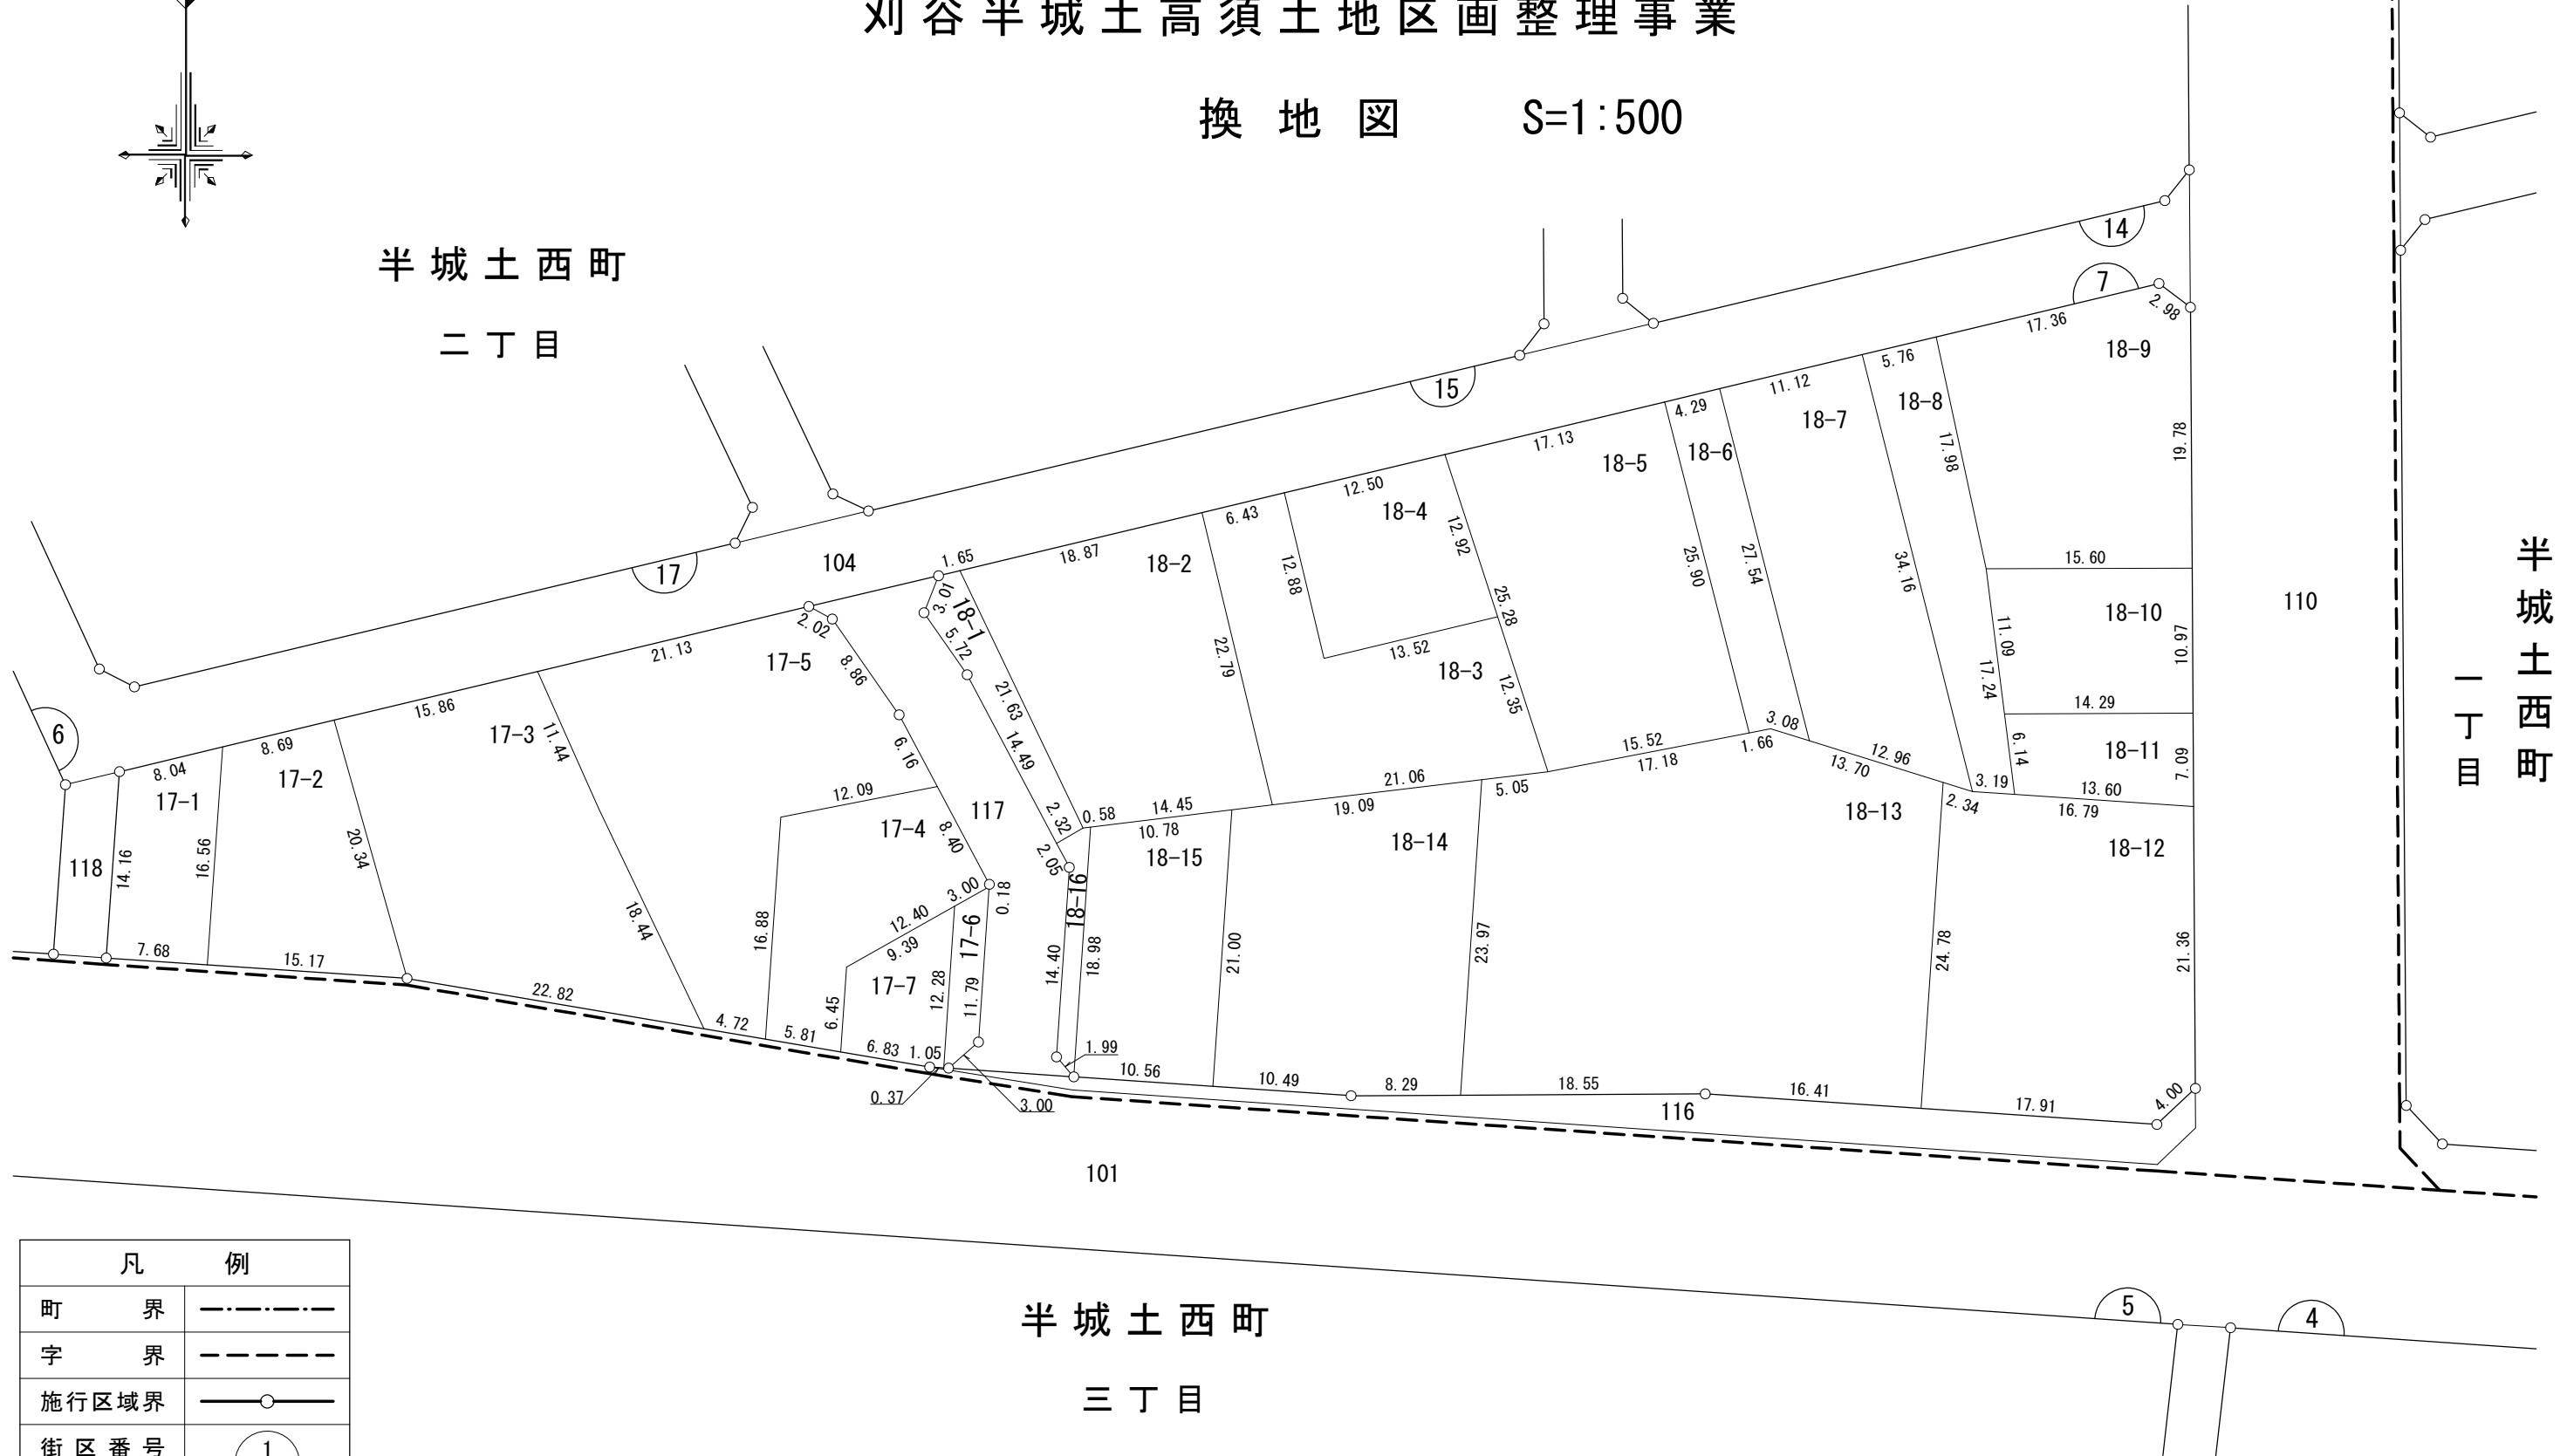

半城土西町
一丁目

半城土西町

三丁目

凡	例
町界	— · — · — · —
字界	— — — — —
施行区域界	— ○ —
街区番号	1
公園	⊙
緑地	⊙
換地	⊙