
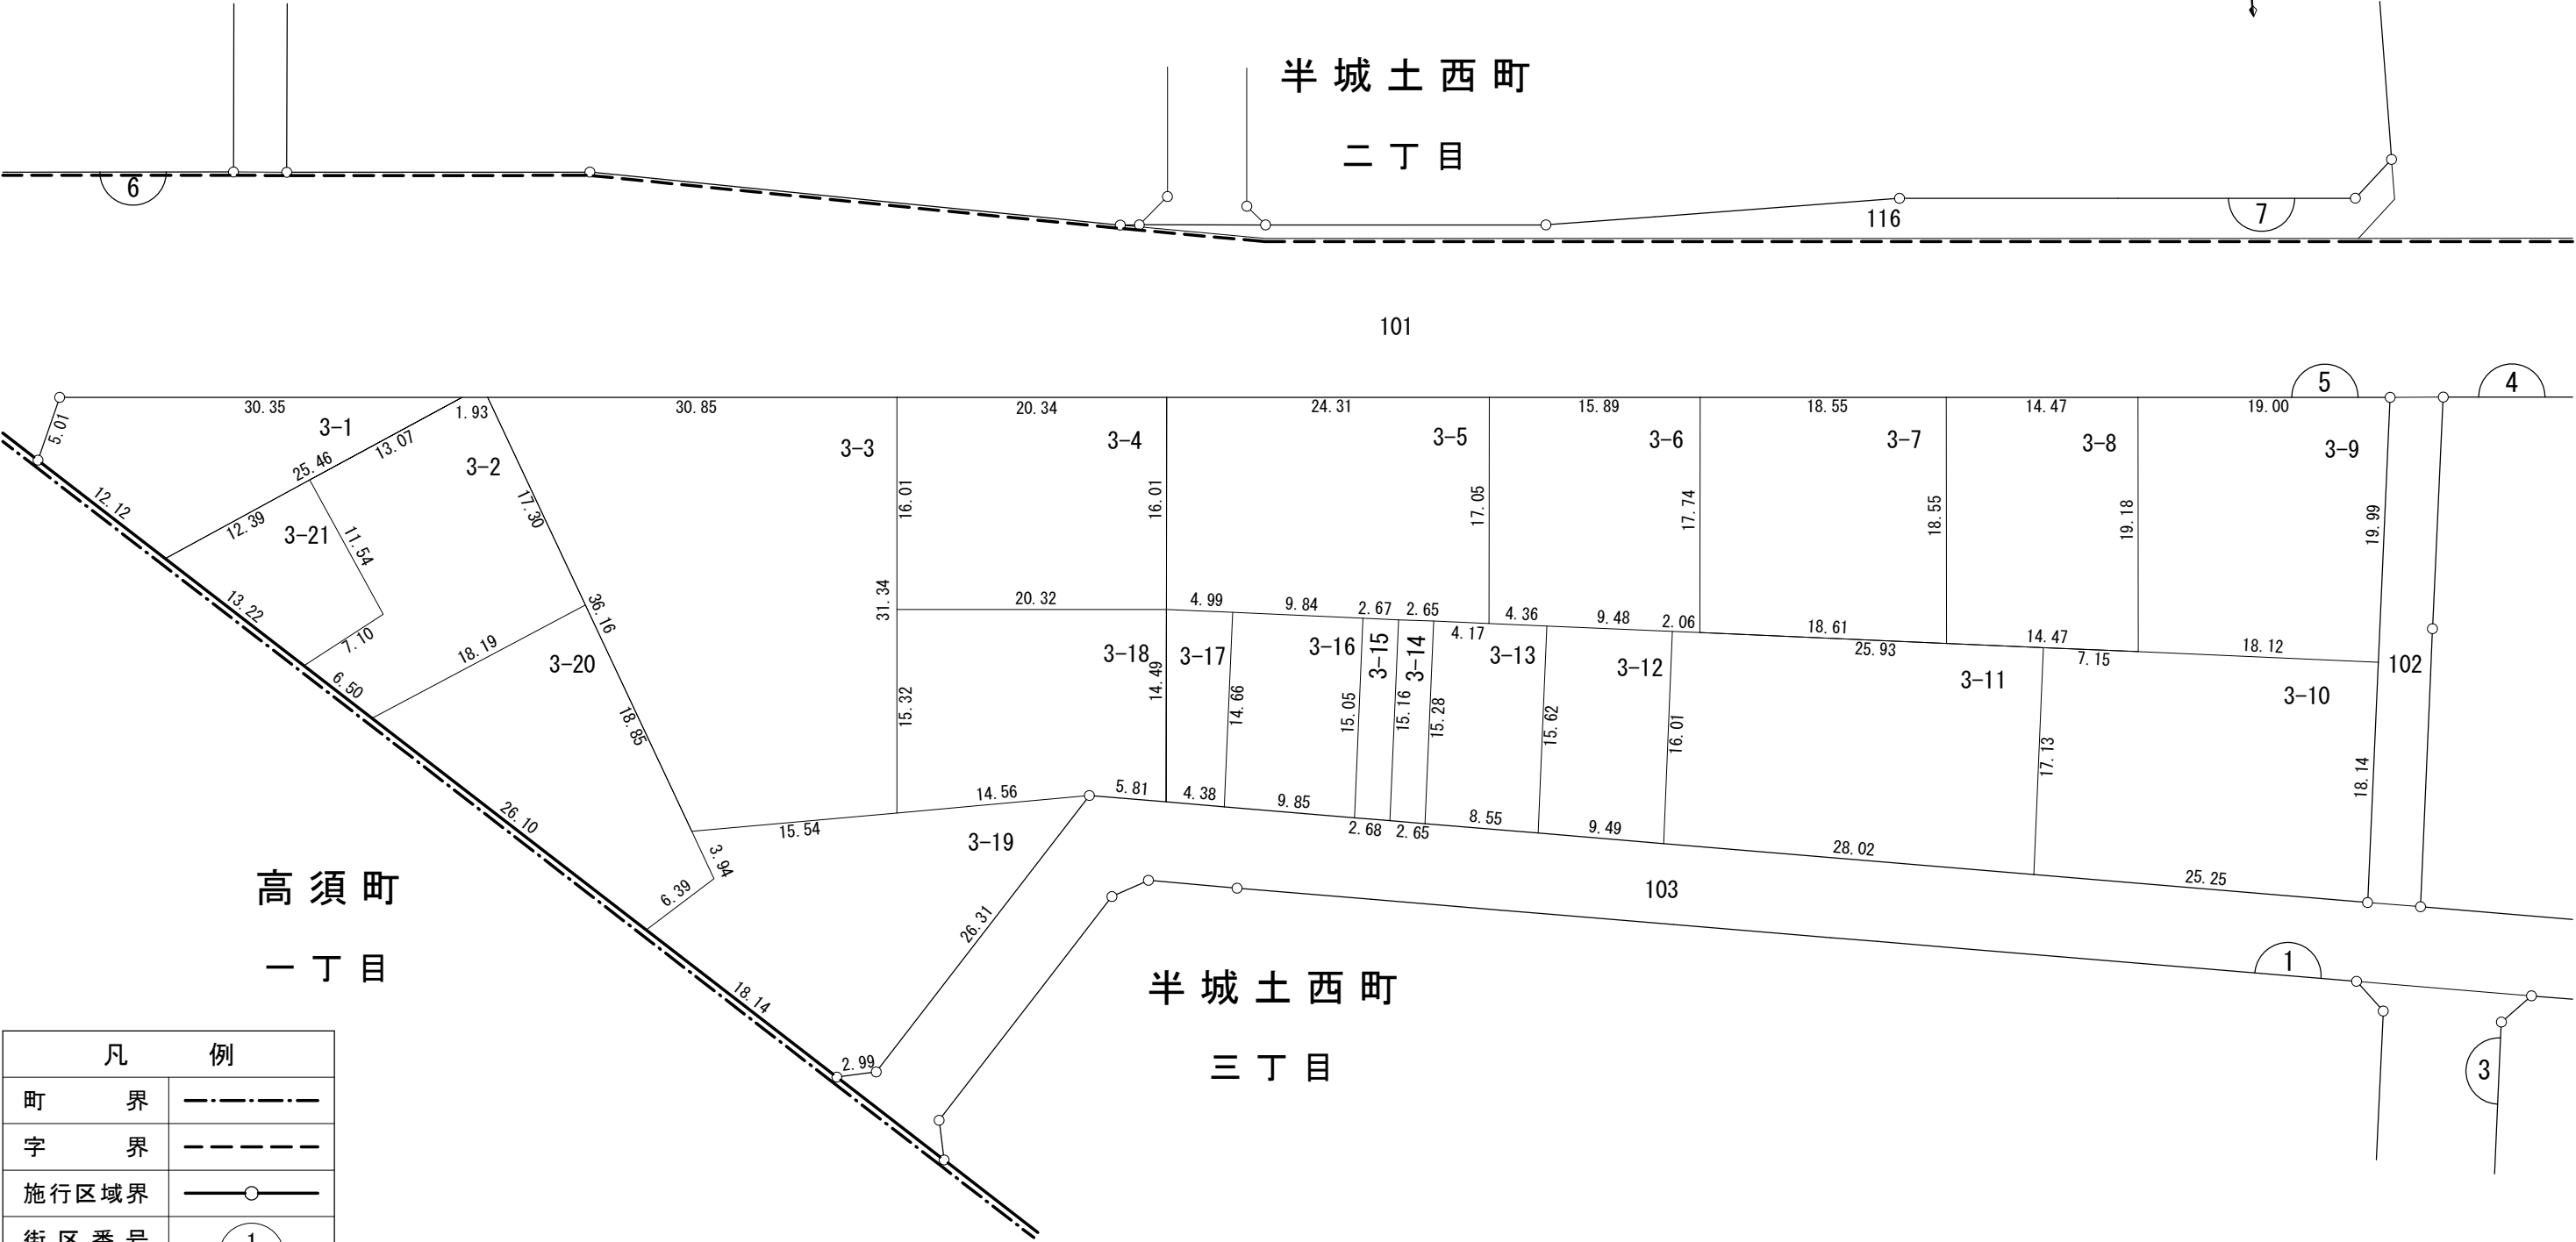


西三河都市計画事業
刈谷半城土高須土地区画整理事業

換地図 S=1:500

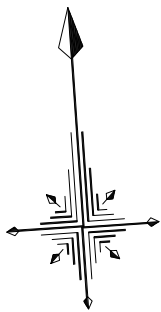

凡 例	
町 界	— · — · — · — · —
字 界	— — — — —
施行区域界	——○——
街 区 番 号	1
公 園	⊙
緑 地	⊙
換 地	○