



# 第6号ブロック

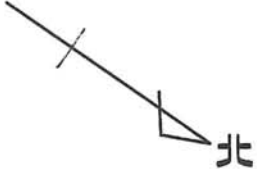

東海道新幹線

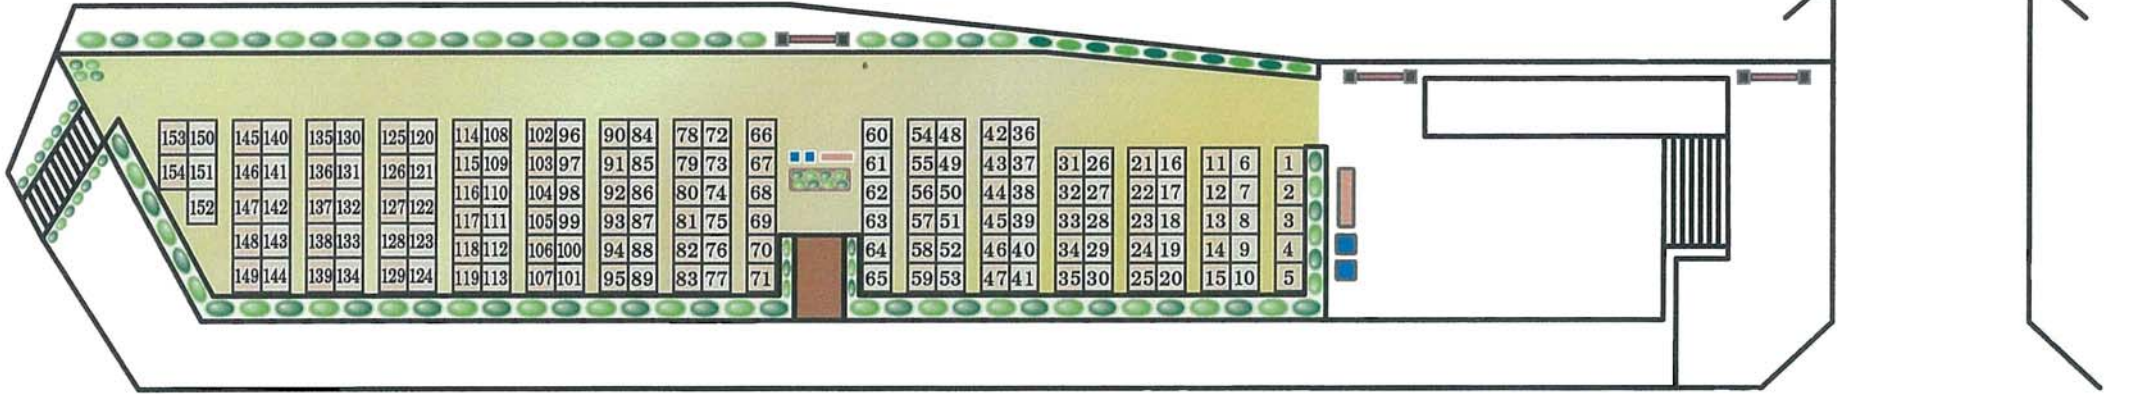

恩田川

1~119番 1㎡区画  
120~154番 1.44㎡区画