


刈谷城建造物復元基本設計図（案）


- 1. 表門 裏門
- 2. 1 階 平面図
- 3. 2 階 平面図
- 4. 3 階 平面図
- 5. 表門 平面図
- 6. 表門 立面図・断面図
- 7. 裏門 平面図
- 8. 裏門 立面図・断面図
- 9. 辰巳櫓 平面図
- 10. 辰巳櫓 立面図・断面図
- 11. 多門櫓 平面図(部分)・立面図(部分)・断面図
- 12. 土塀 平面図（部分）・立面図（部分）・断面図
- 13. 辰巳櫓・多門櫓 部分立面図

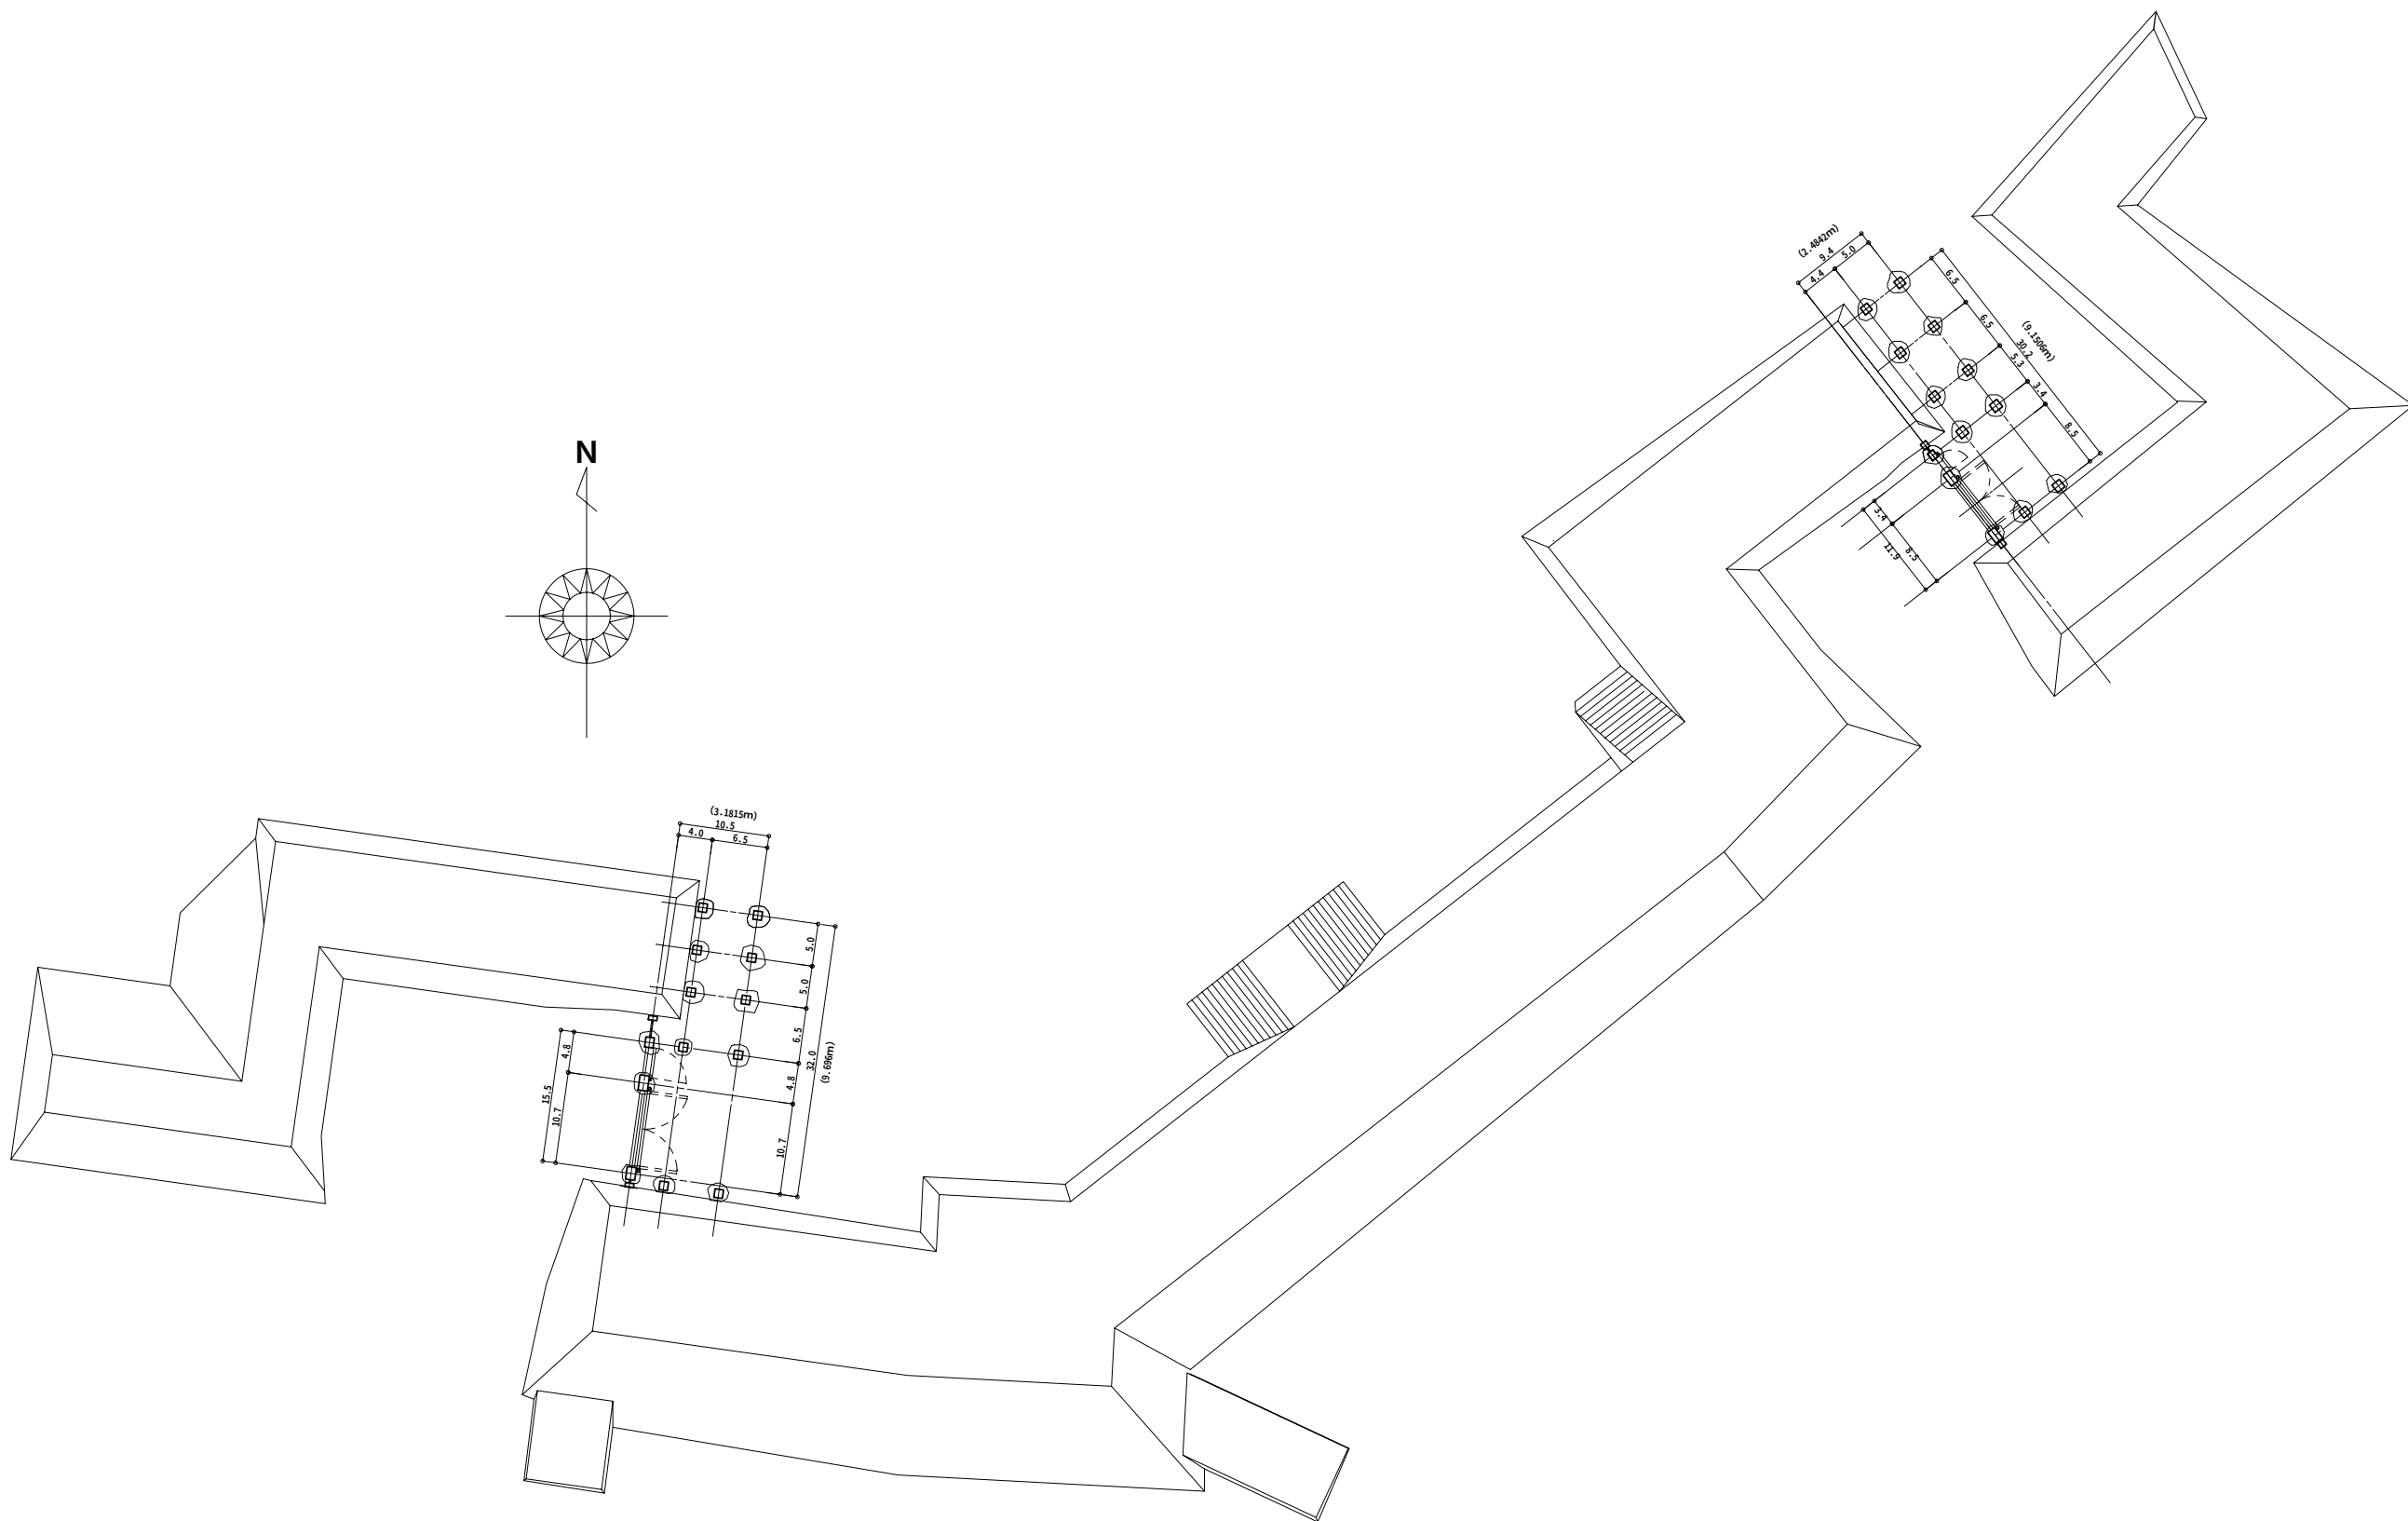

件 名	亀城公園歴史的建造物等基本設計業務 刈谷城復元図
図面名称	表門 裏門

備 考
・寸法表記は尺寸、なお1尺=303mmとする。


縮 尺	日 付
S=1:250	H28年1月15日
会社名	
株式会社 文化財保存計画協会	

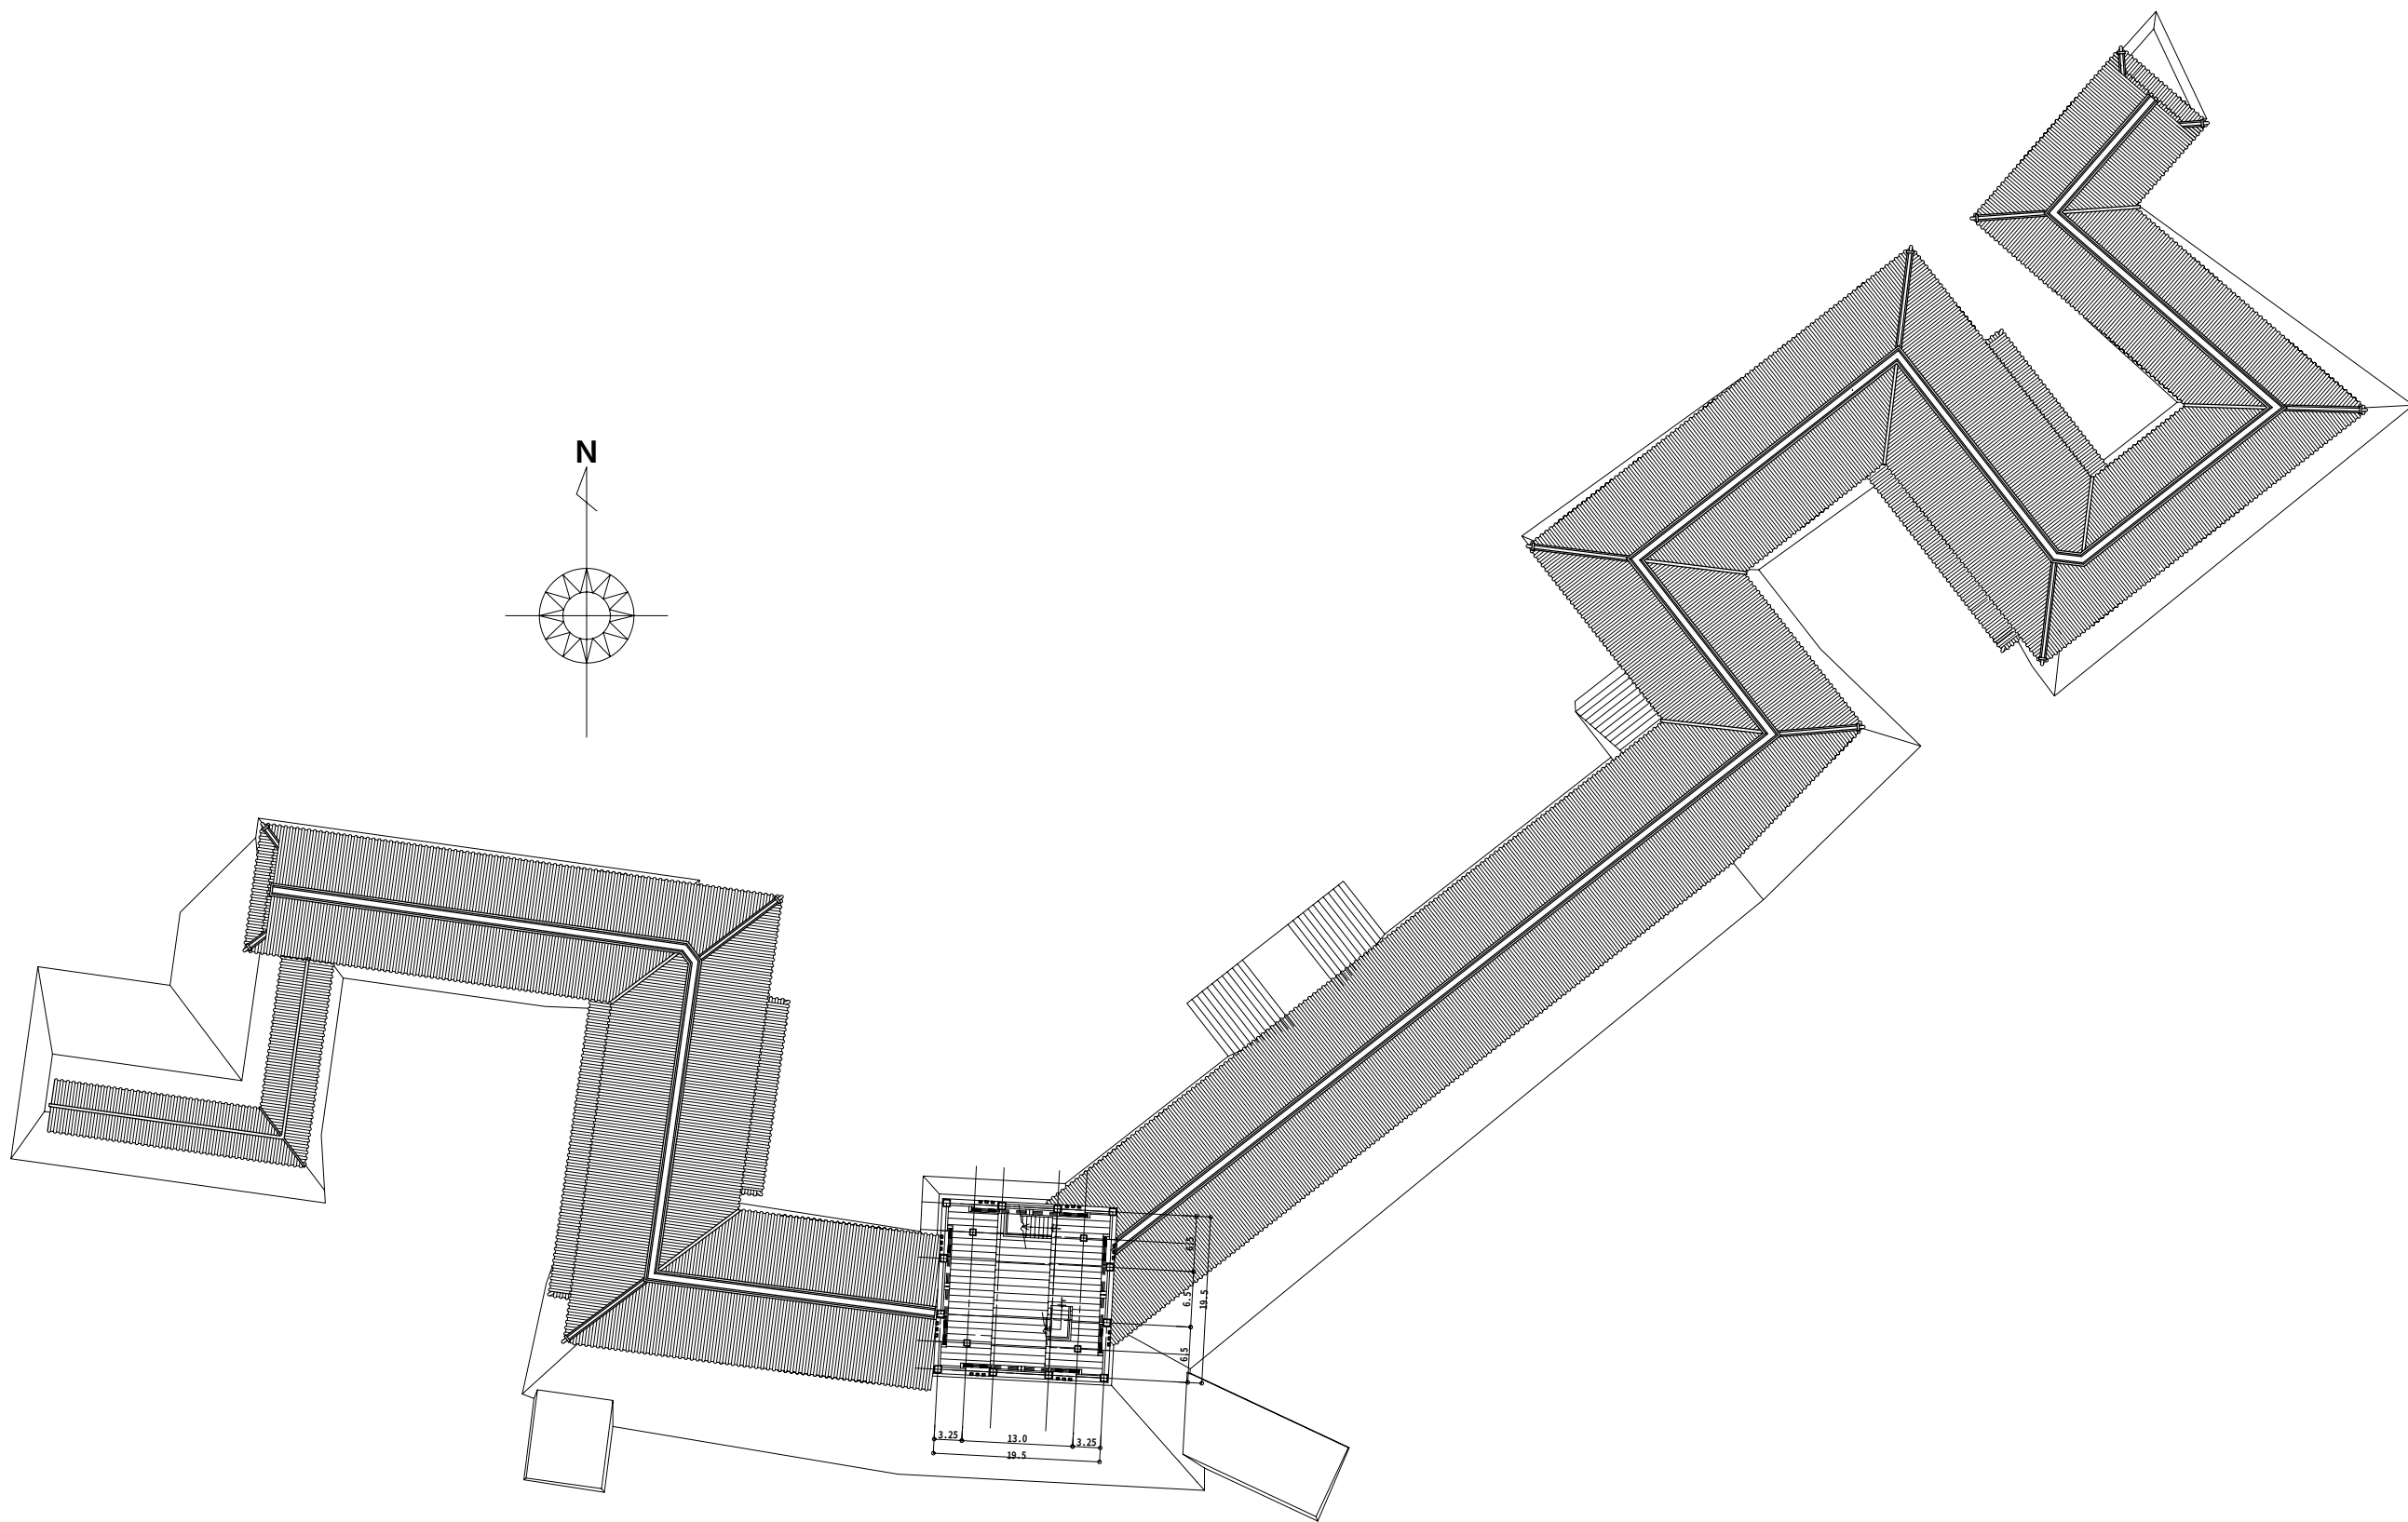




件 名	亀城公園歴史的建造物等基本設計業務 刈谷城復元図
図面名称	2階 平面図

備 考
・寸法表記は尺寸、なお1尺=303mmとする。

縮 尺	日 付
S=1:250	H28年1月13日
会社名	
株式会社 文化財保存計画協会	

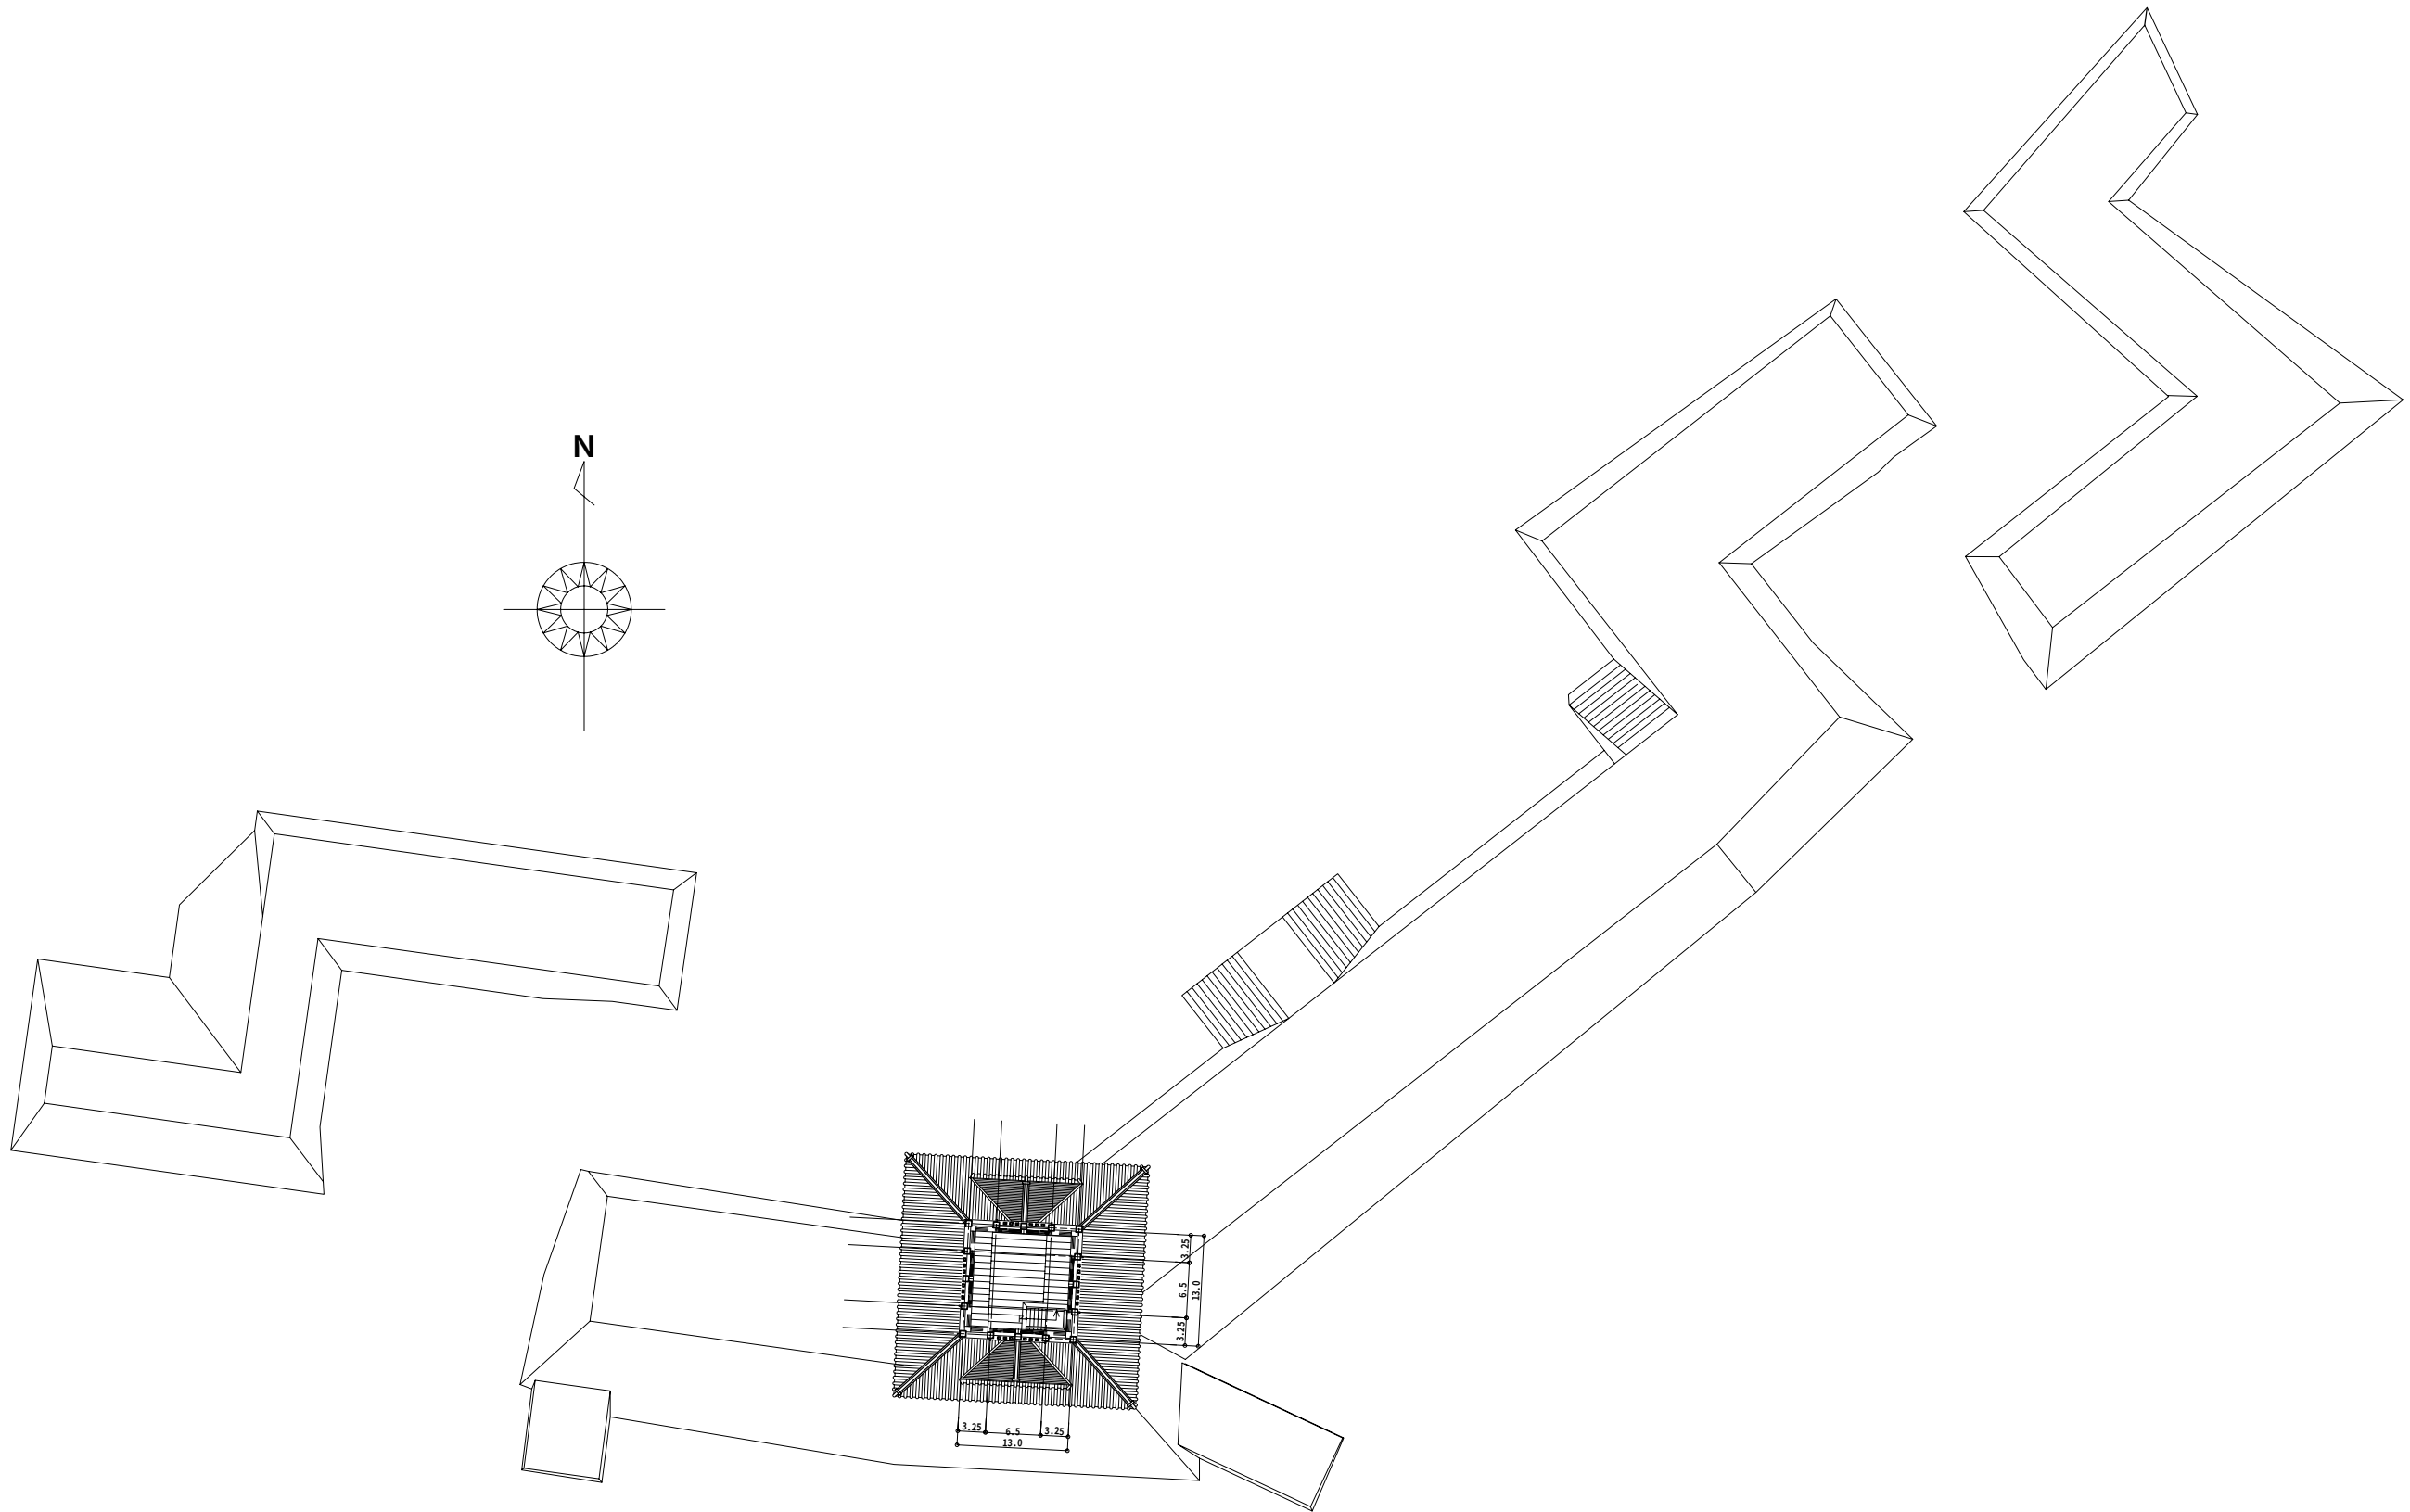


件 名 亀城公園歴史的建造物等基本設計業務 刈谷城復元図	備 考 ・寸法表記は尺寸、なお1尺=303mmとする。	縮 尺 S=1:250	日 付 H28年1月13日
図面名称 3階 平面図		会社名 株式会社 文化財保存計画協会	

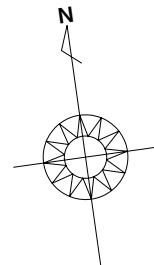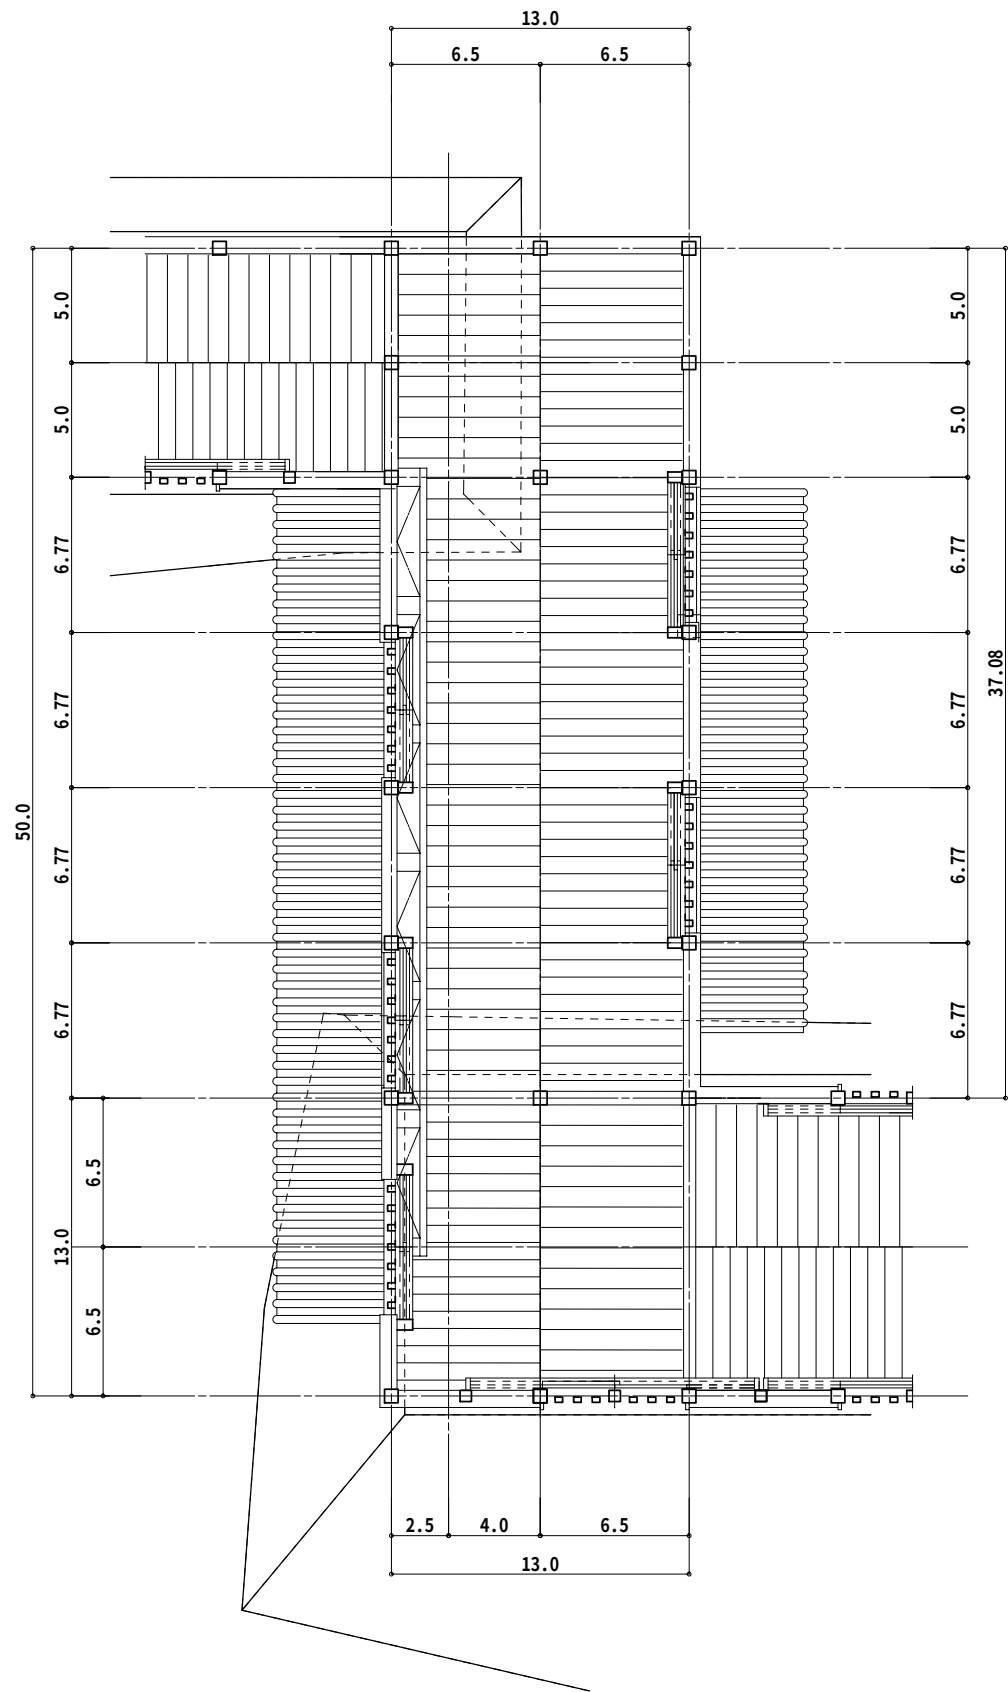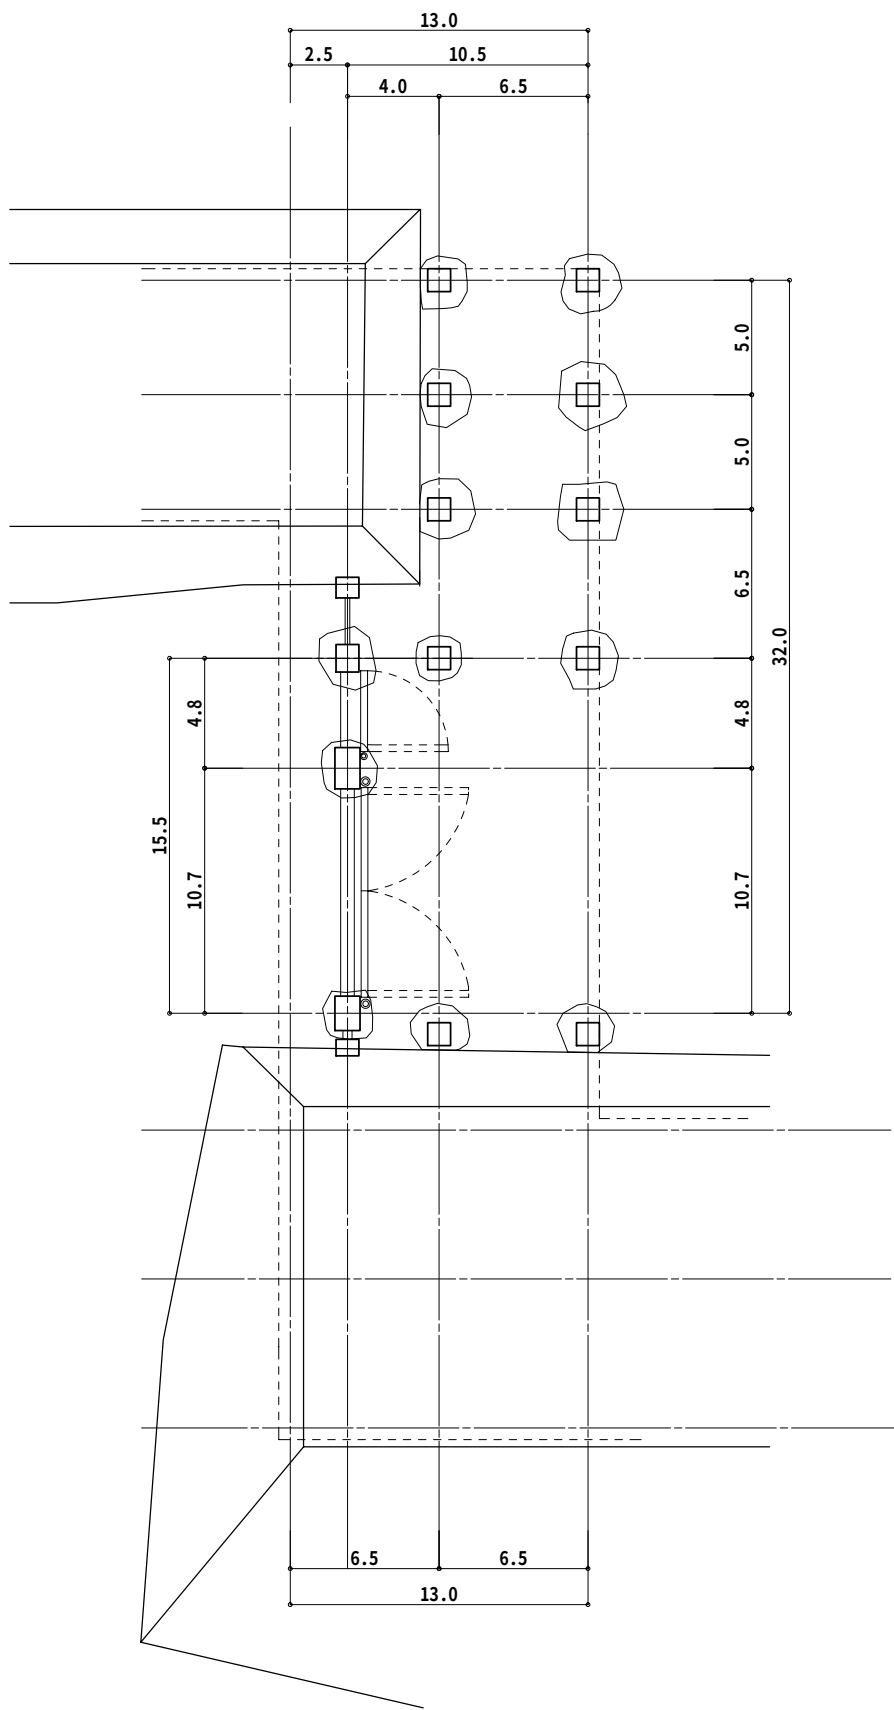


件 名	亀城公園歴史的建造物等基本設計業務 刈谷城復元図
図面名称	表門 平面図


備 考 ・寸法表記は尺寸、なお1尺=303mmとする。	縮 尺	日 付
	S=1:100	H28年1月13日
	会社名 株式会社 文化財保存計画協会	

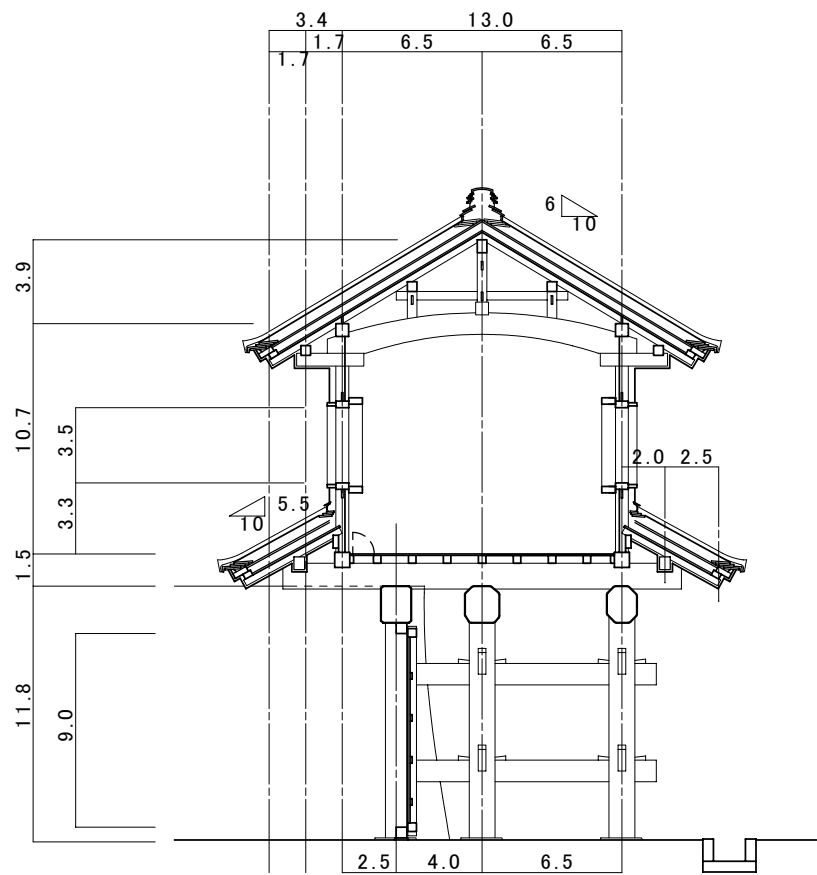

断面図



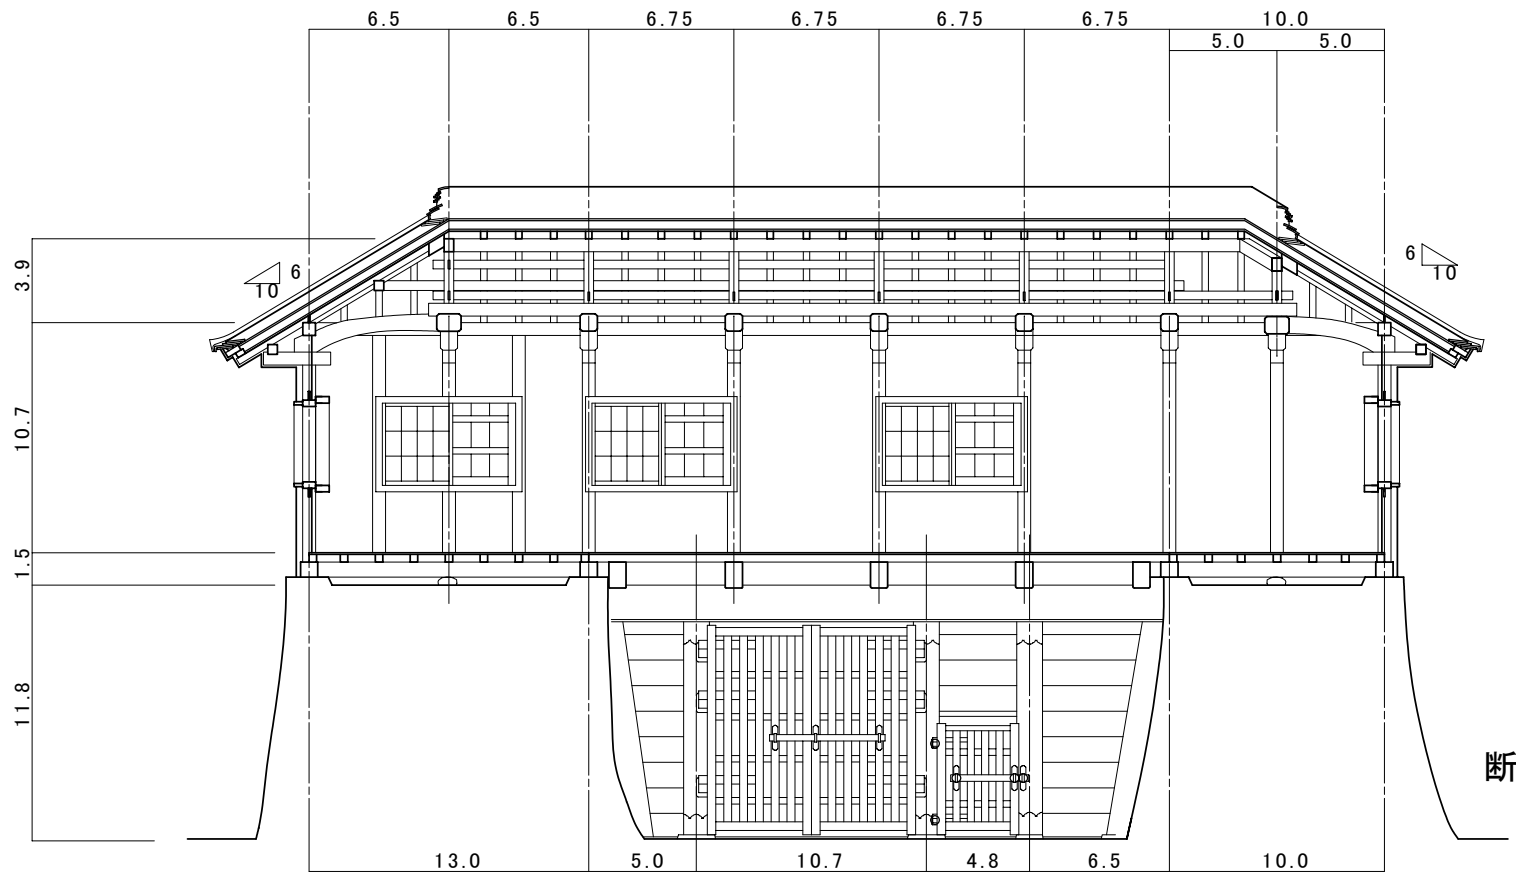


断面図

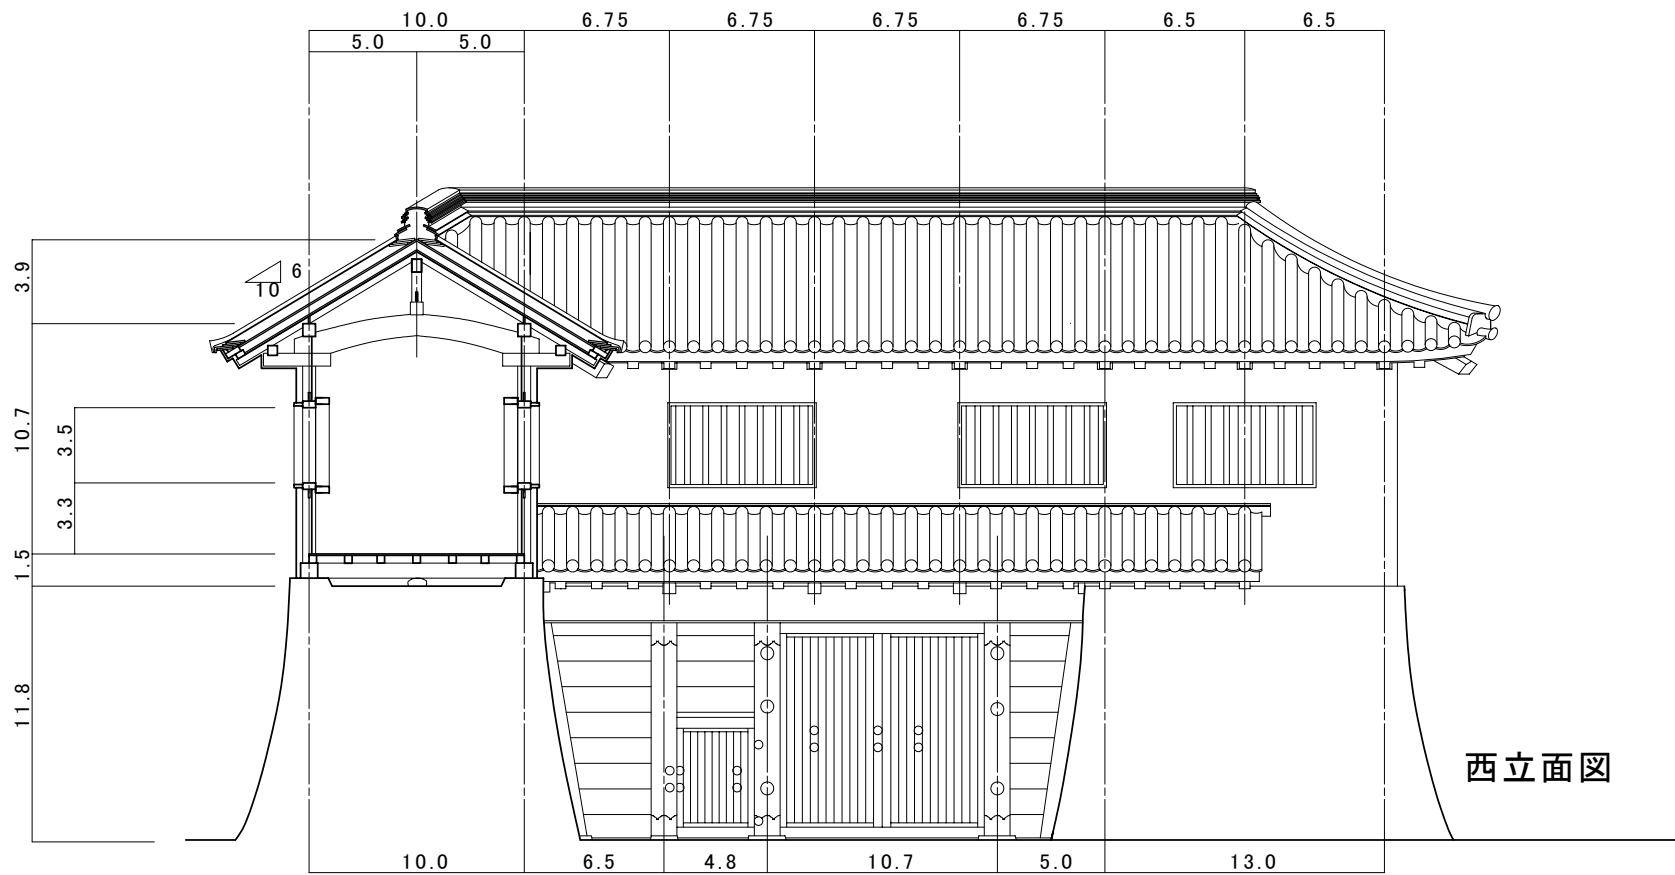


西立面図


件 名 亀城公園歴史的建造物等基本設計業務 刈谷城復元図	備 考 ・寸法表記は尺寸、なお1尺=303mmとする。	縮 尺 S=1:100	日 付 H28年1月15日
図面名称 表門 立面図・断面図		会社名 株式会社 文化財保存計画協会	

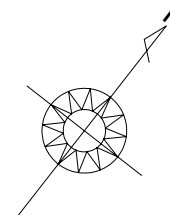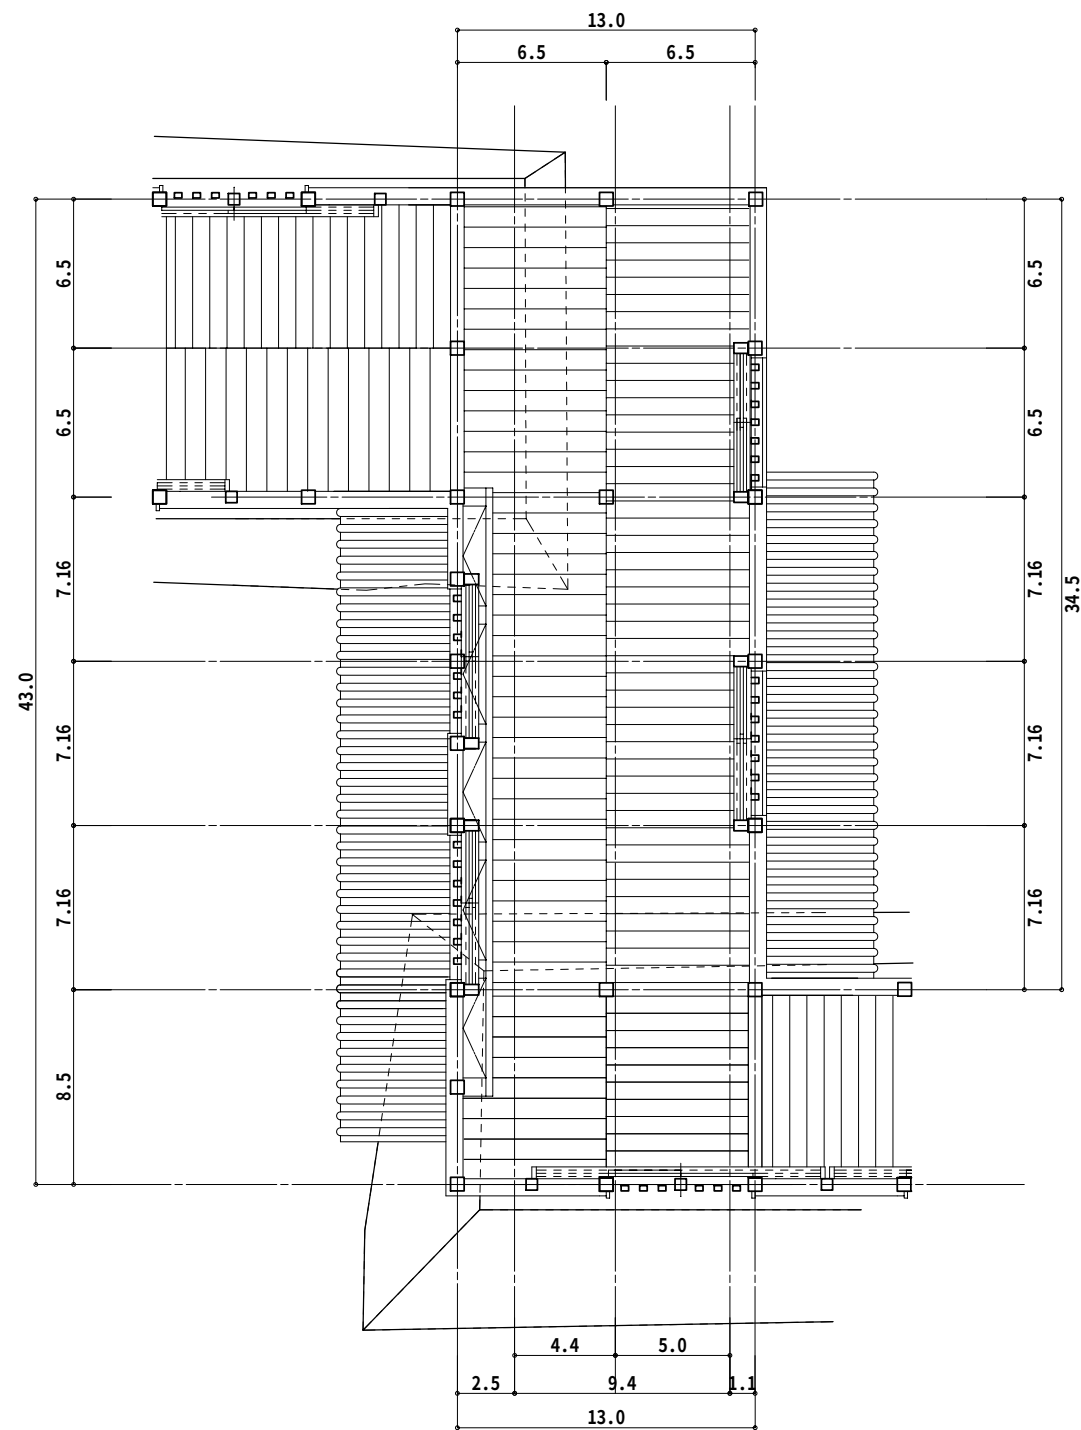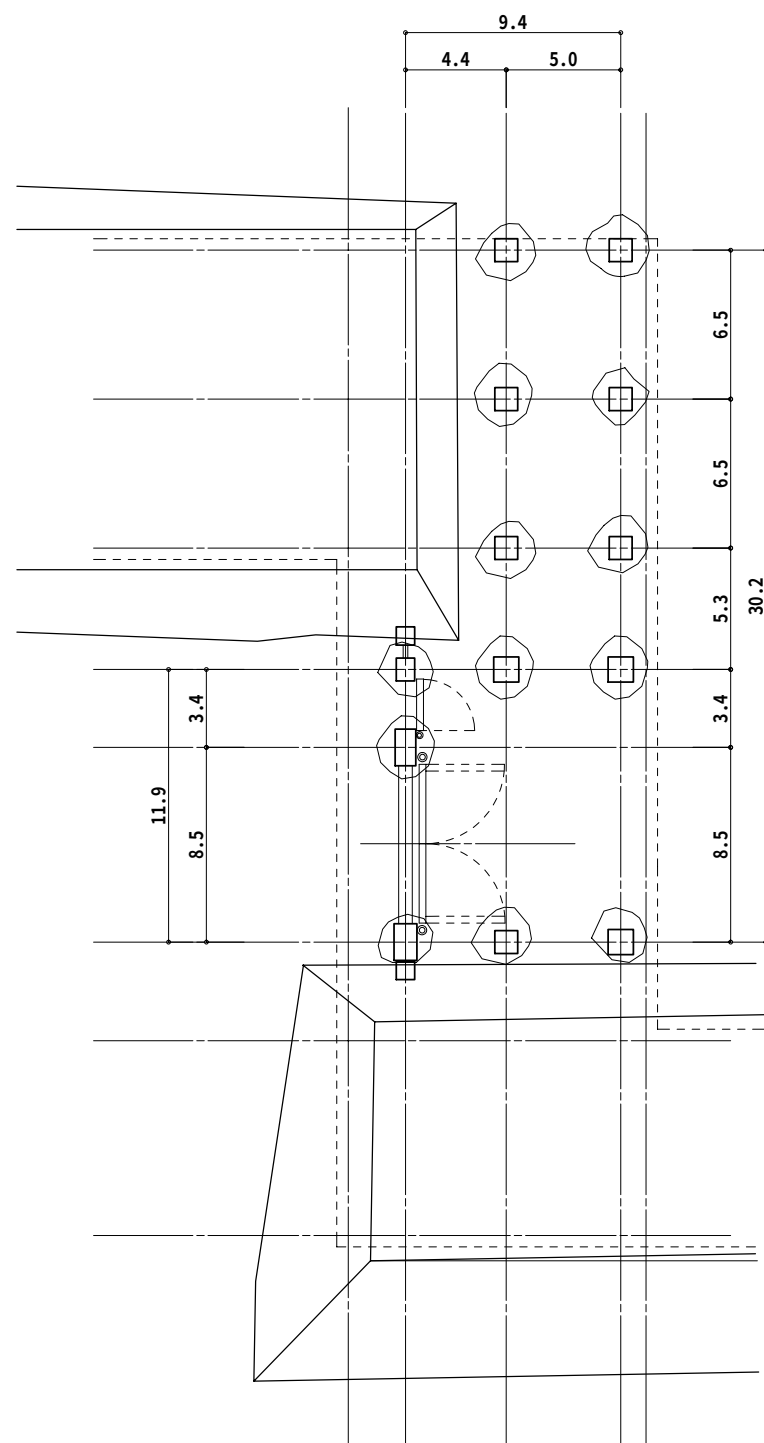


件 名	亀城公園歴史的建造物等基本設計業務 刈谷城復元図	備 考 ・寸法表記は尺寸、なお1尺=303mmとする。	縮 尺	日 付
			S=1:100	H28年1月15日
図面名称	裏門 平面図		会社名 株式会社 文化財保存計画協会	

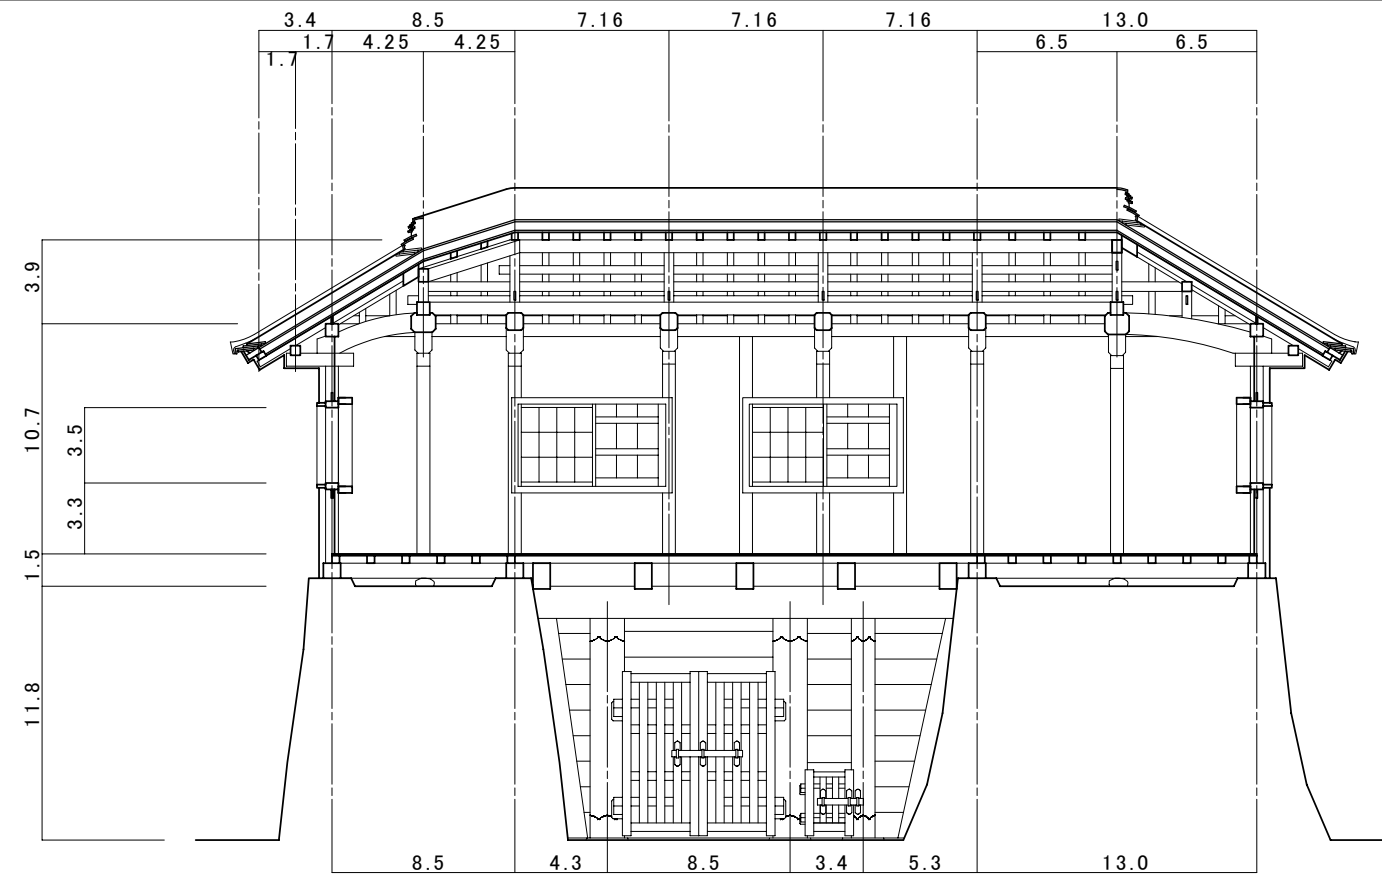

断面図

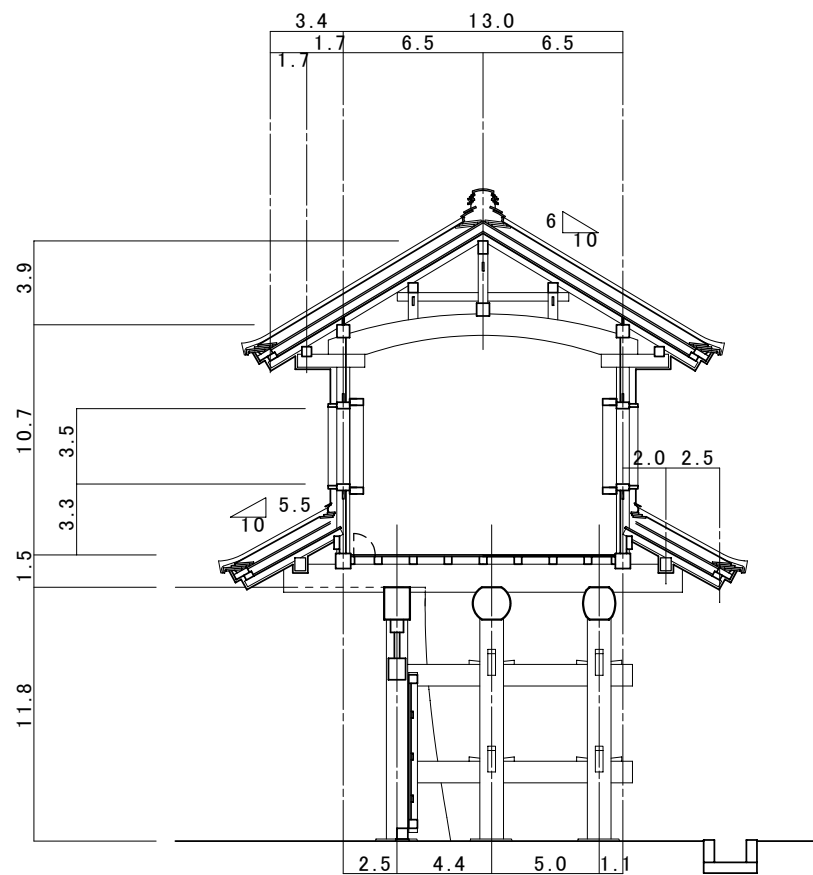


断面図

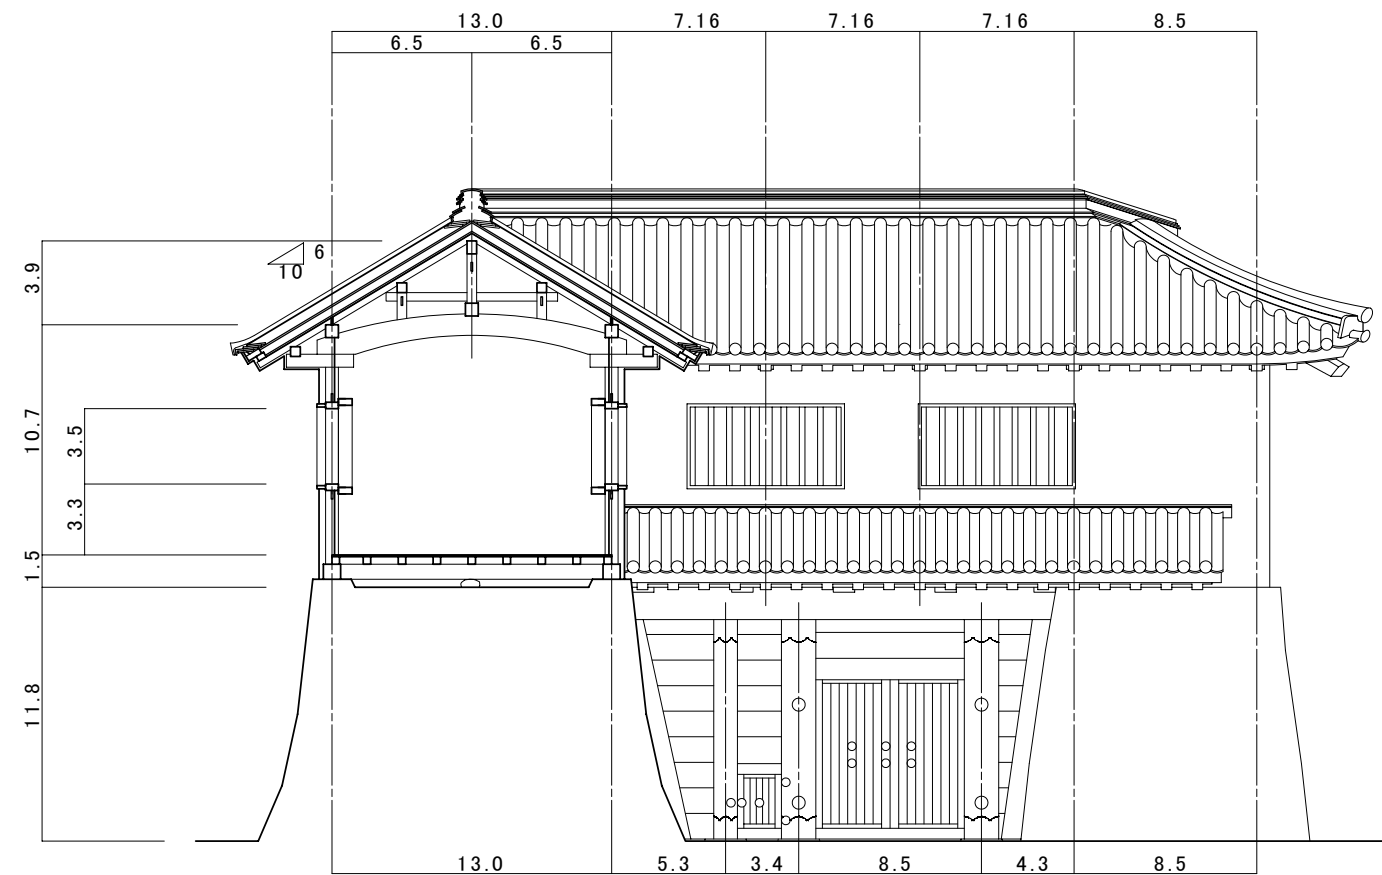


西立面図


件 名 亀城公園歴史的建造物等基本設計業務 刈谷城復元図	備 考 ・寸法表記は尺寸、なお1尺=303mmとする。	縮 尺 S=1:100	日 付 H28年1月15日
図面名称 裏門 立面図・断面図		会社名 株式会社 文化財保存計画協会	

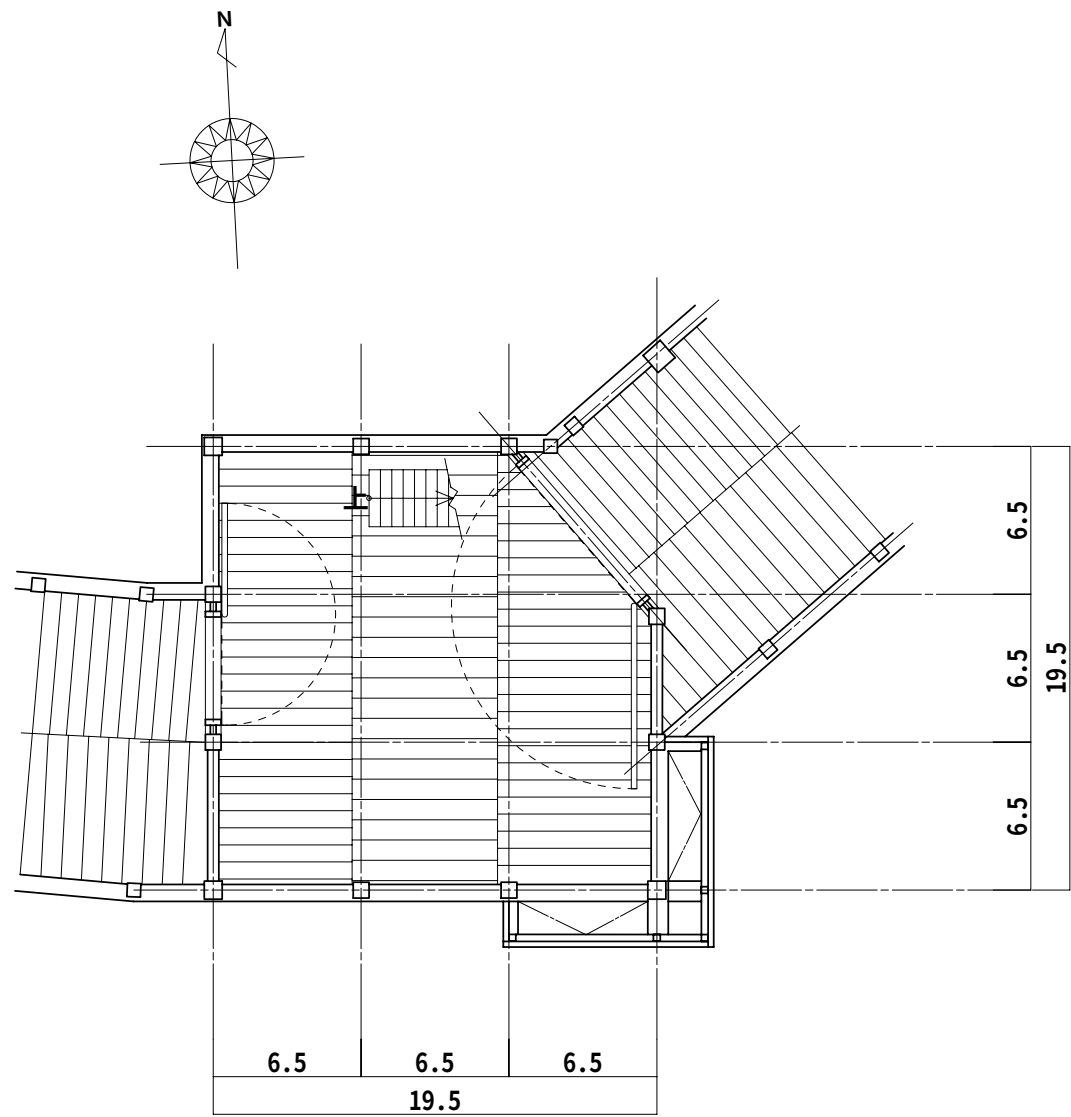

1階平面図 1/100

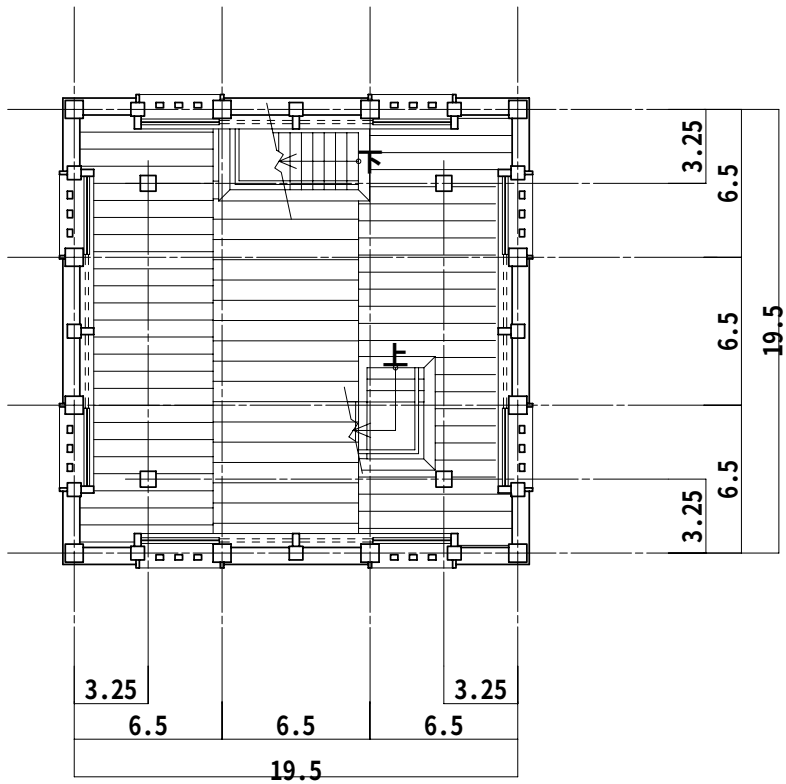


2階平面図 1/100

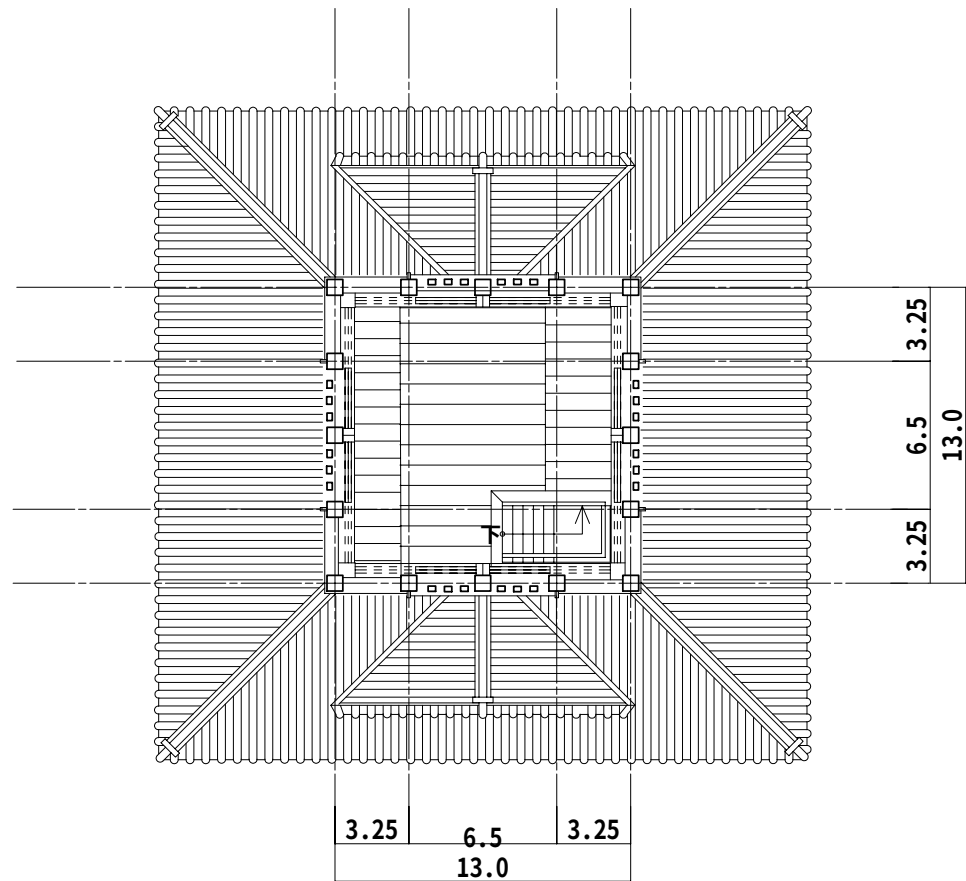


3階平面図 1/100


件 名		亀城公園歴史的建造物等基本設計業務 刈谷城復元図		備 考 ・寸法表記は尺寸、なお1尺＝303mmとする。	縮 尺	日 付
					S＝1:100	H28年1月15日
図面名称		辰巳櫓 平面図			会社名	株式会社 文化財保存計画協会

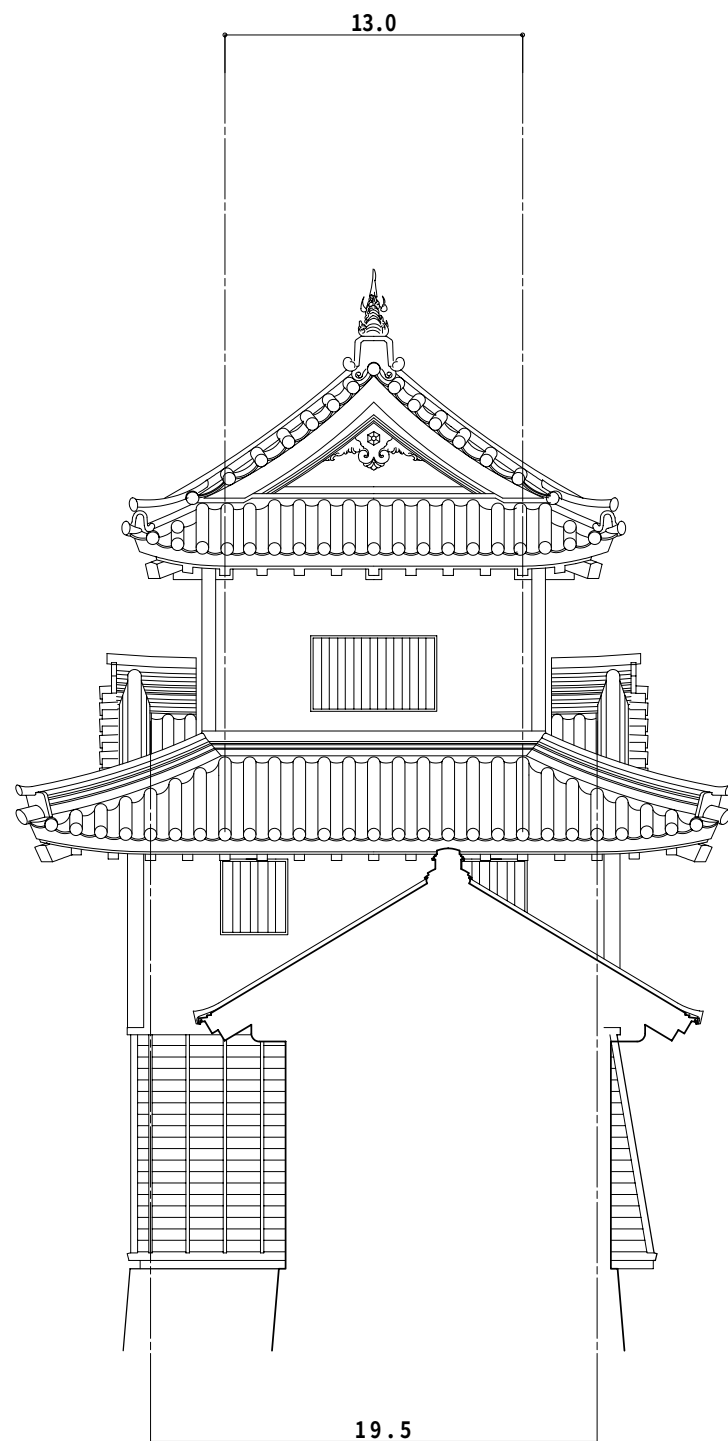

西立面図


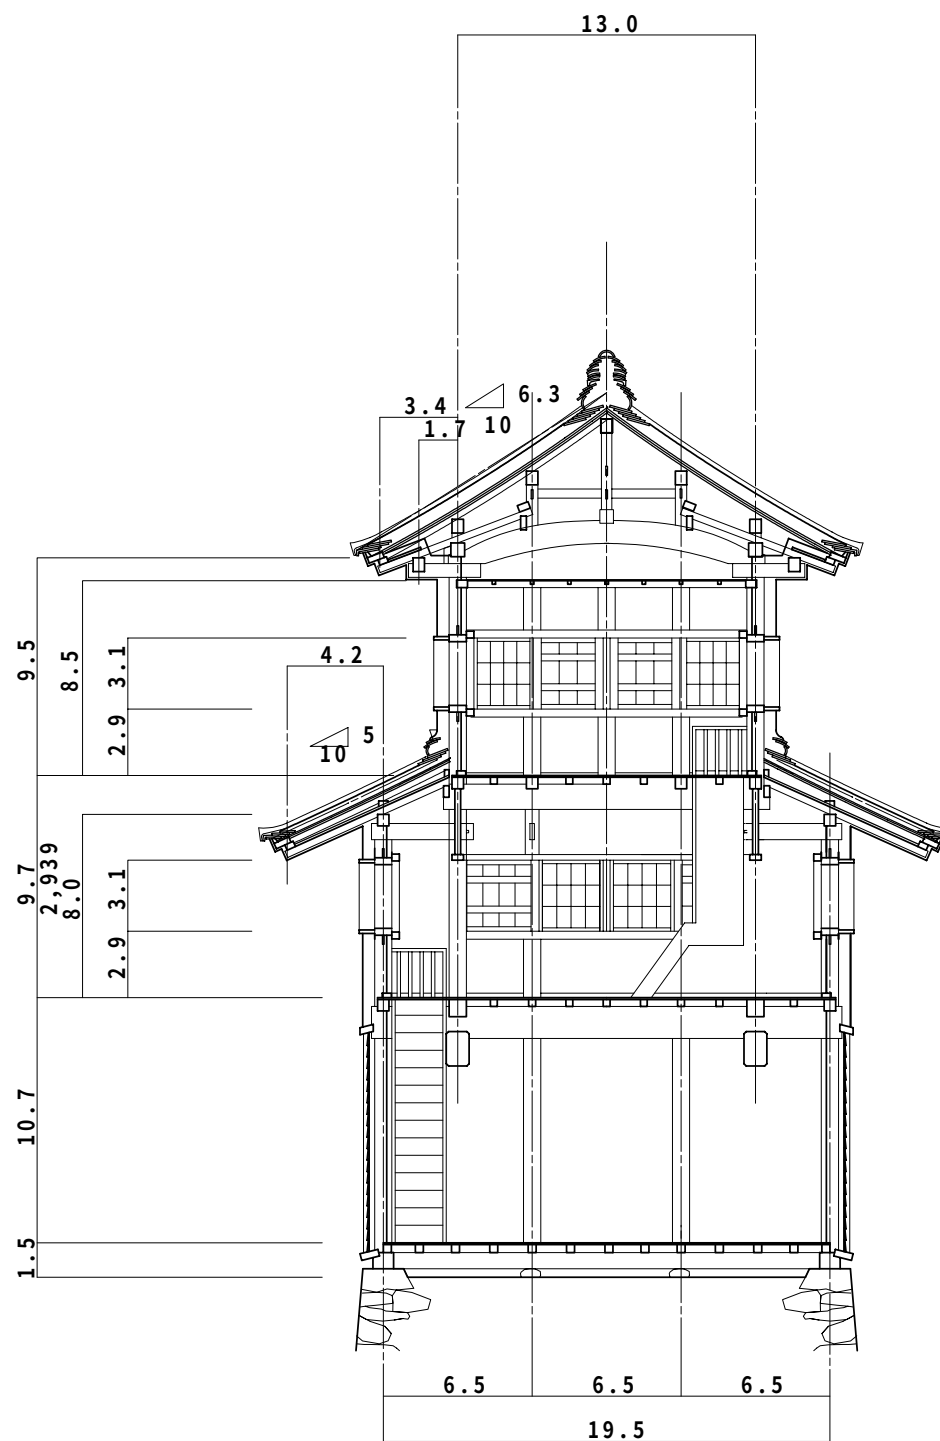


断面図

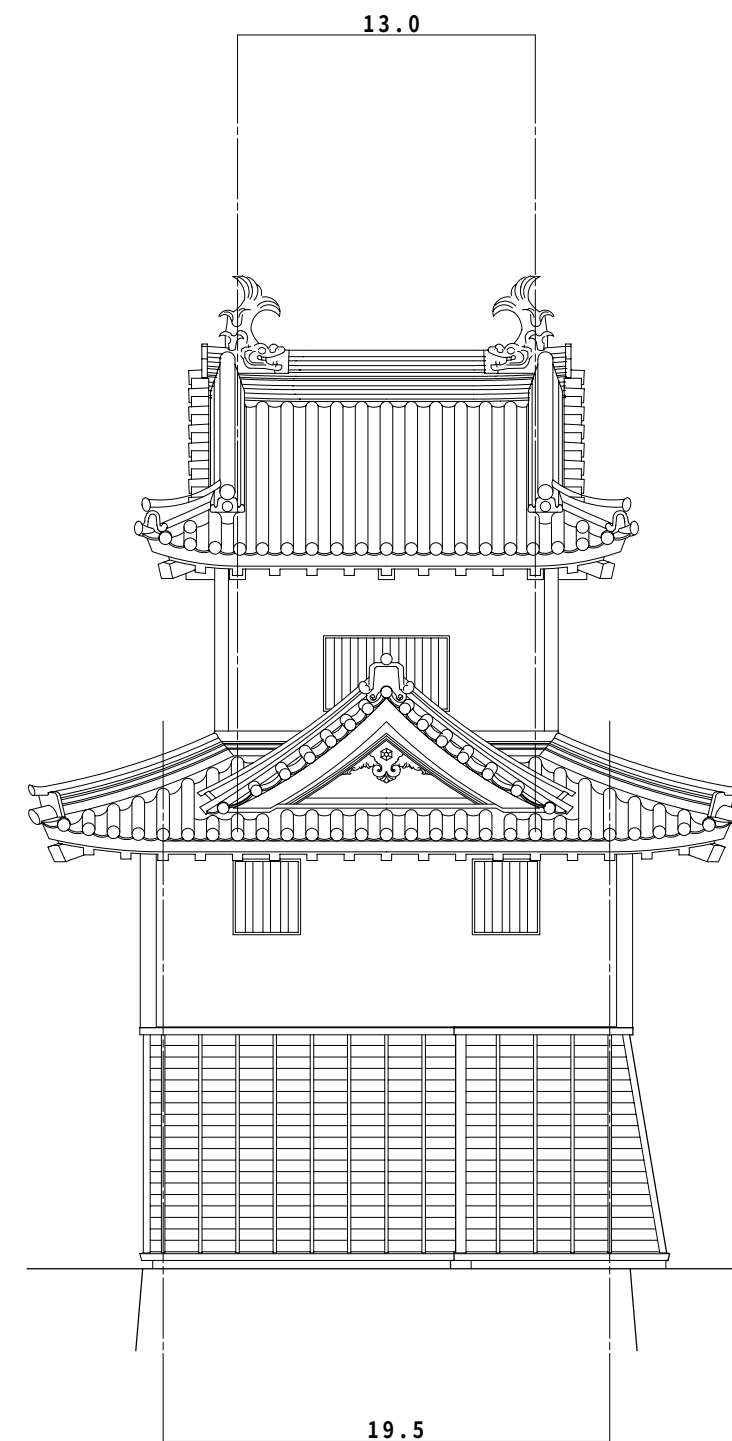


南立面図


件 名 亀城公園歴史的建造物等基本設計業務 刈谷城復元図	備 考 ・寸法表記は尺寸、なお1尺=303mmとする。	縮 尺 S=1:100	日 付 H28年1月15日
図面名称 辰巳櫓 立面図・断面図		会社名 株式会社 文化財保存計画協会	

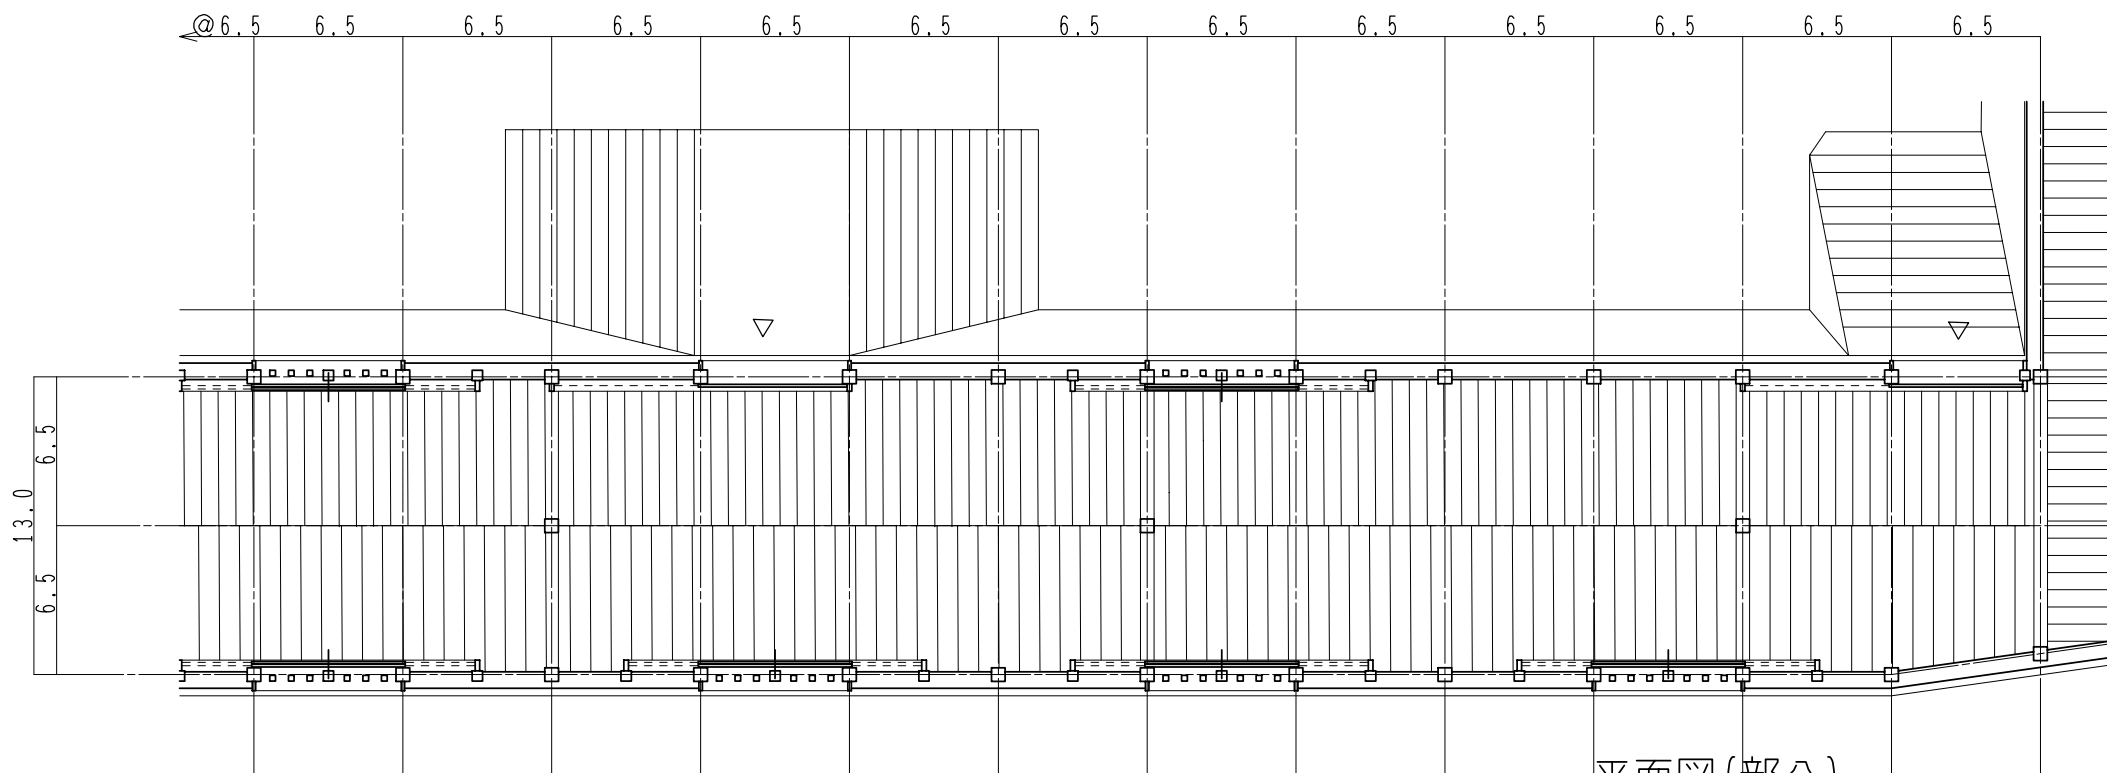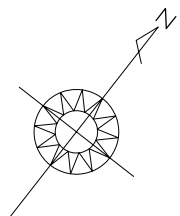

平面図(部分)

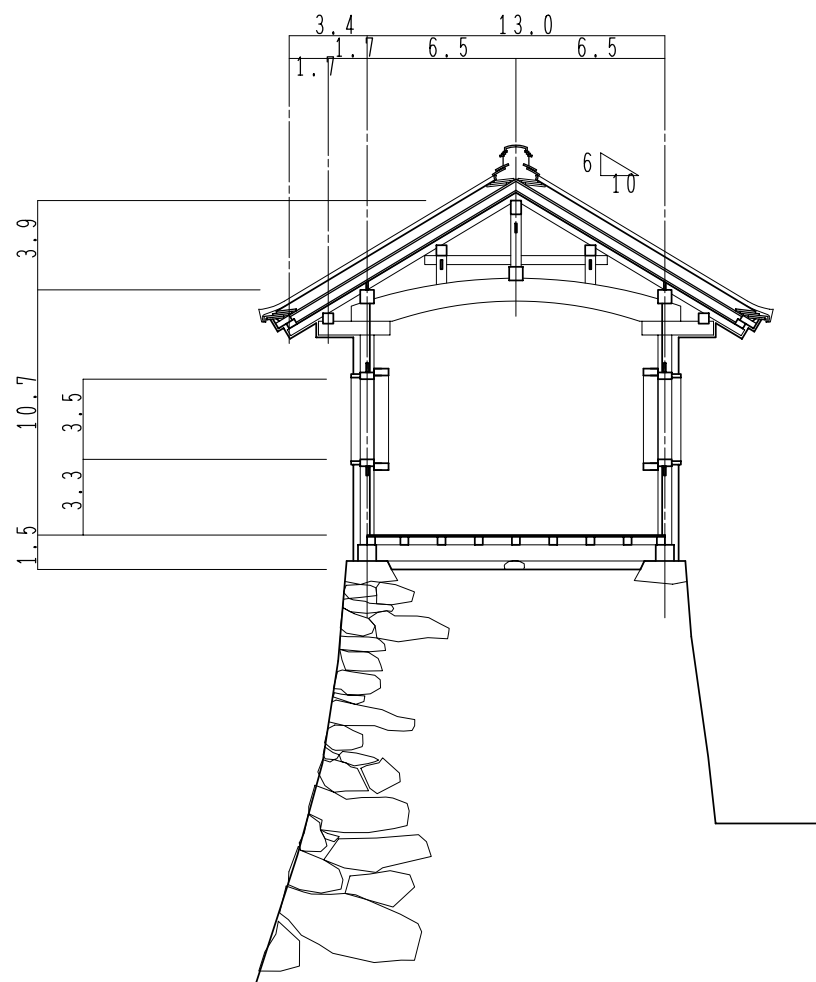


断面図

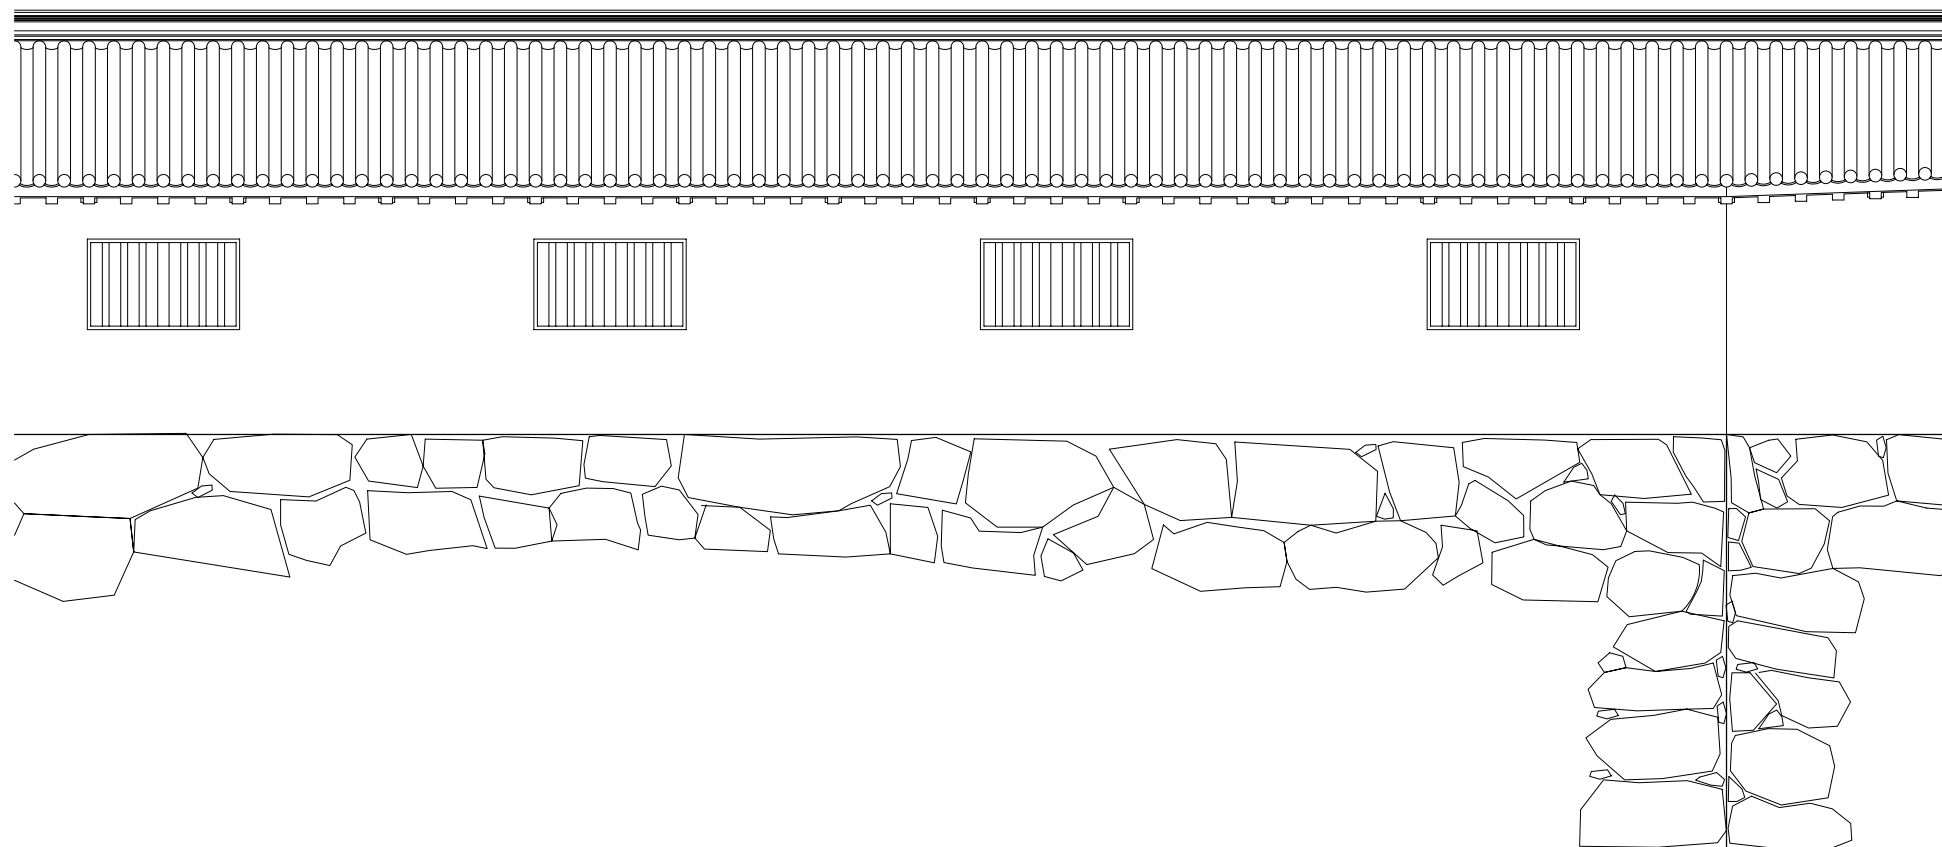


立面図(部分)


件 名 亀城公園歴史的建造物等基本設計業務 刈谷城復元図	備 考 ・寸法表記は尺寸、なお1尺=303mmとする。	縮 尺 S=1:100	日 付 H28年1月13日
図面名称 多門櫓 平面図(部分)・立面図(部分)・断面図		会社名 株式会社 文化財保存計画協会	

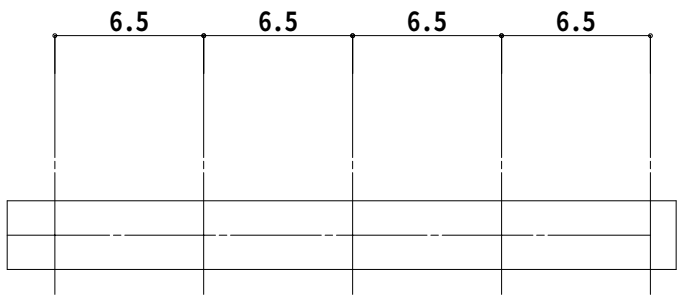

平面図(部分)

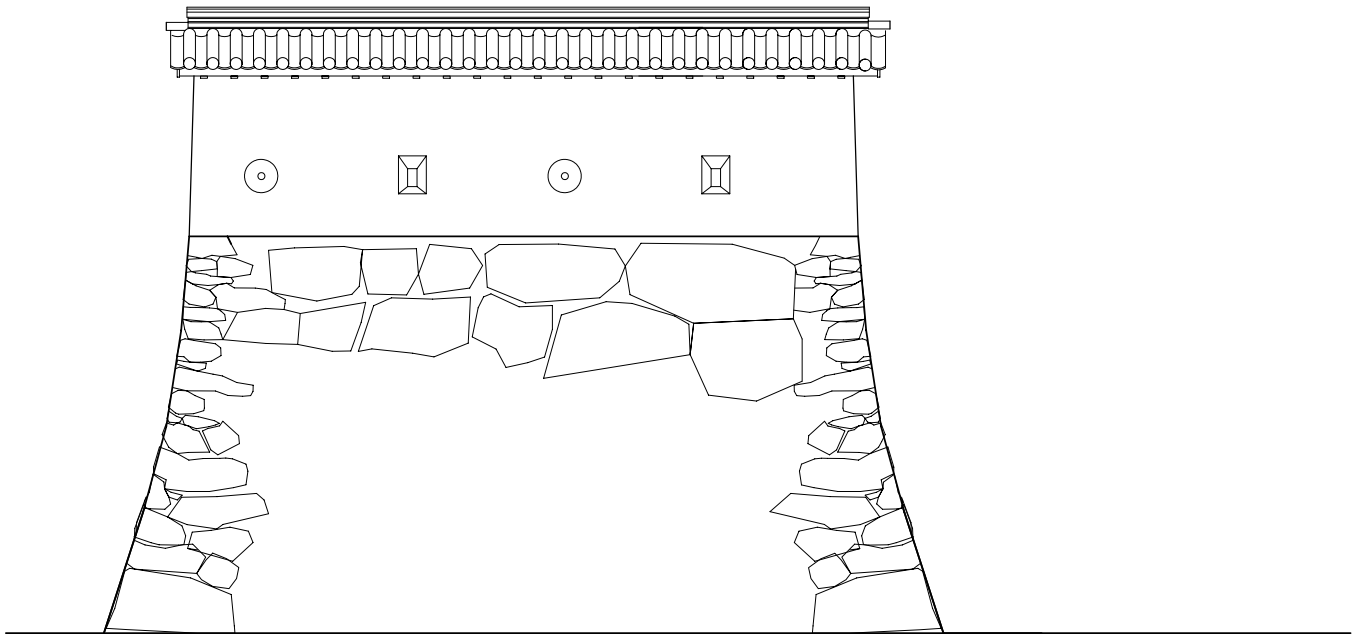


立面図(部分)

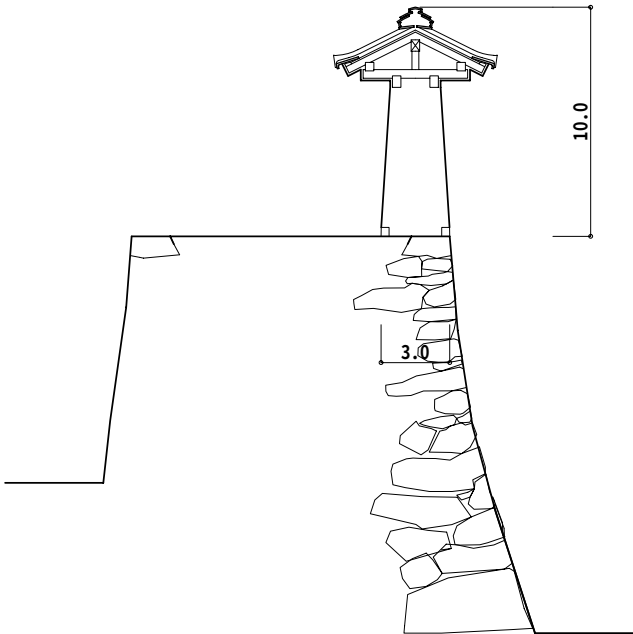

断面図

件 名 亀城公園歴史的建造物等基本設計業務 刈谷城復元図	備 考 ・寸法表記は尺寸、なお1尺＝303mmとする。	縮 尺 S＝1:100	日 付 H28年1月15日
図面名称 土堀 平面図（部分）・立面図（部分）・断面図		会社名 株式会社 文化財保存計画協会	

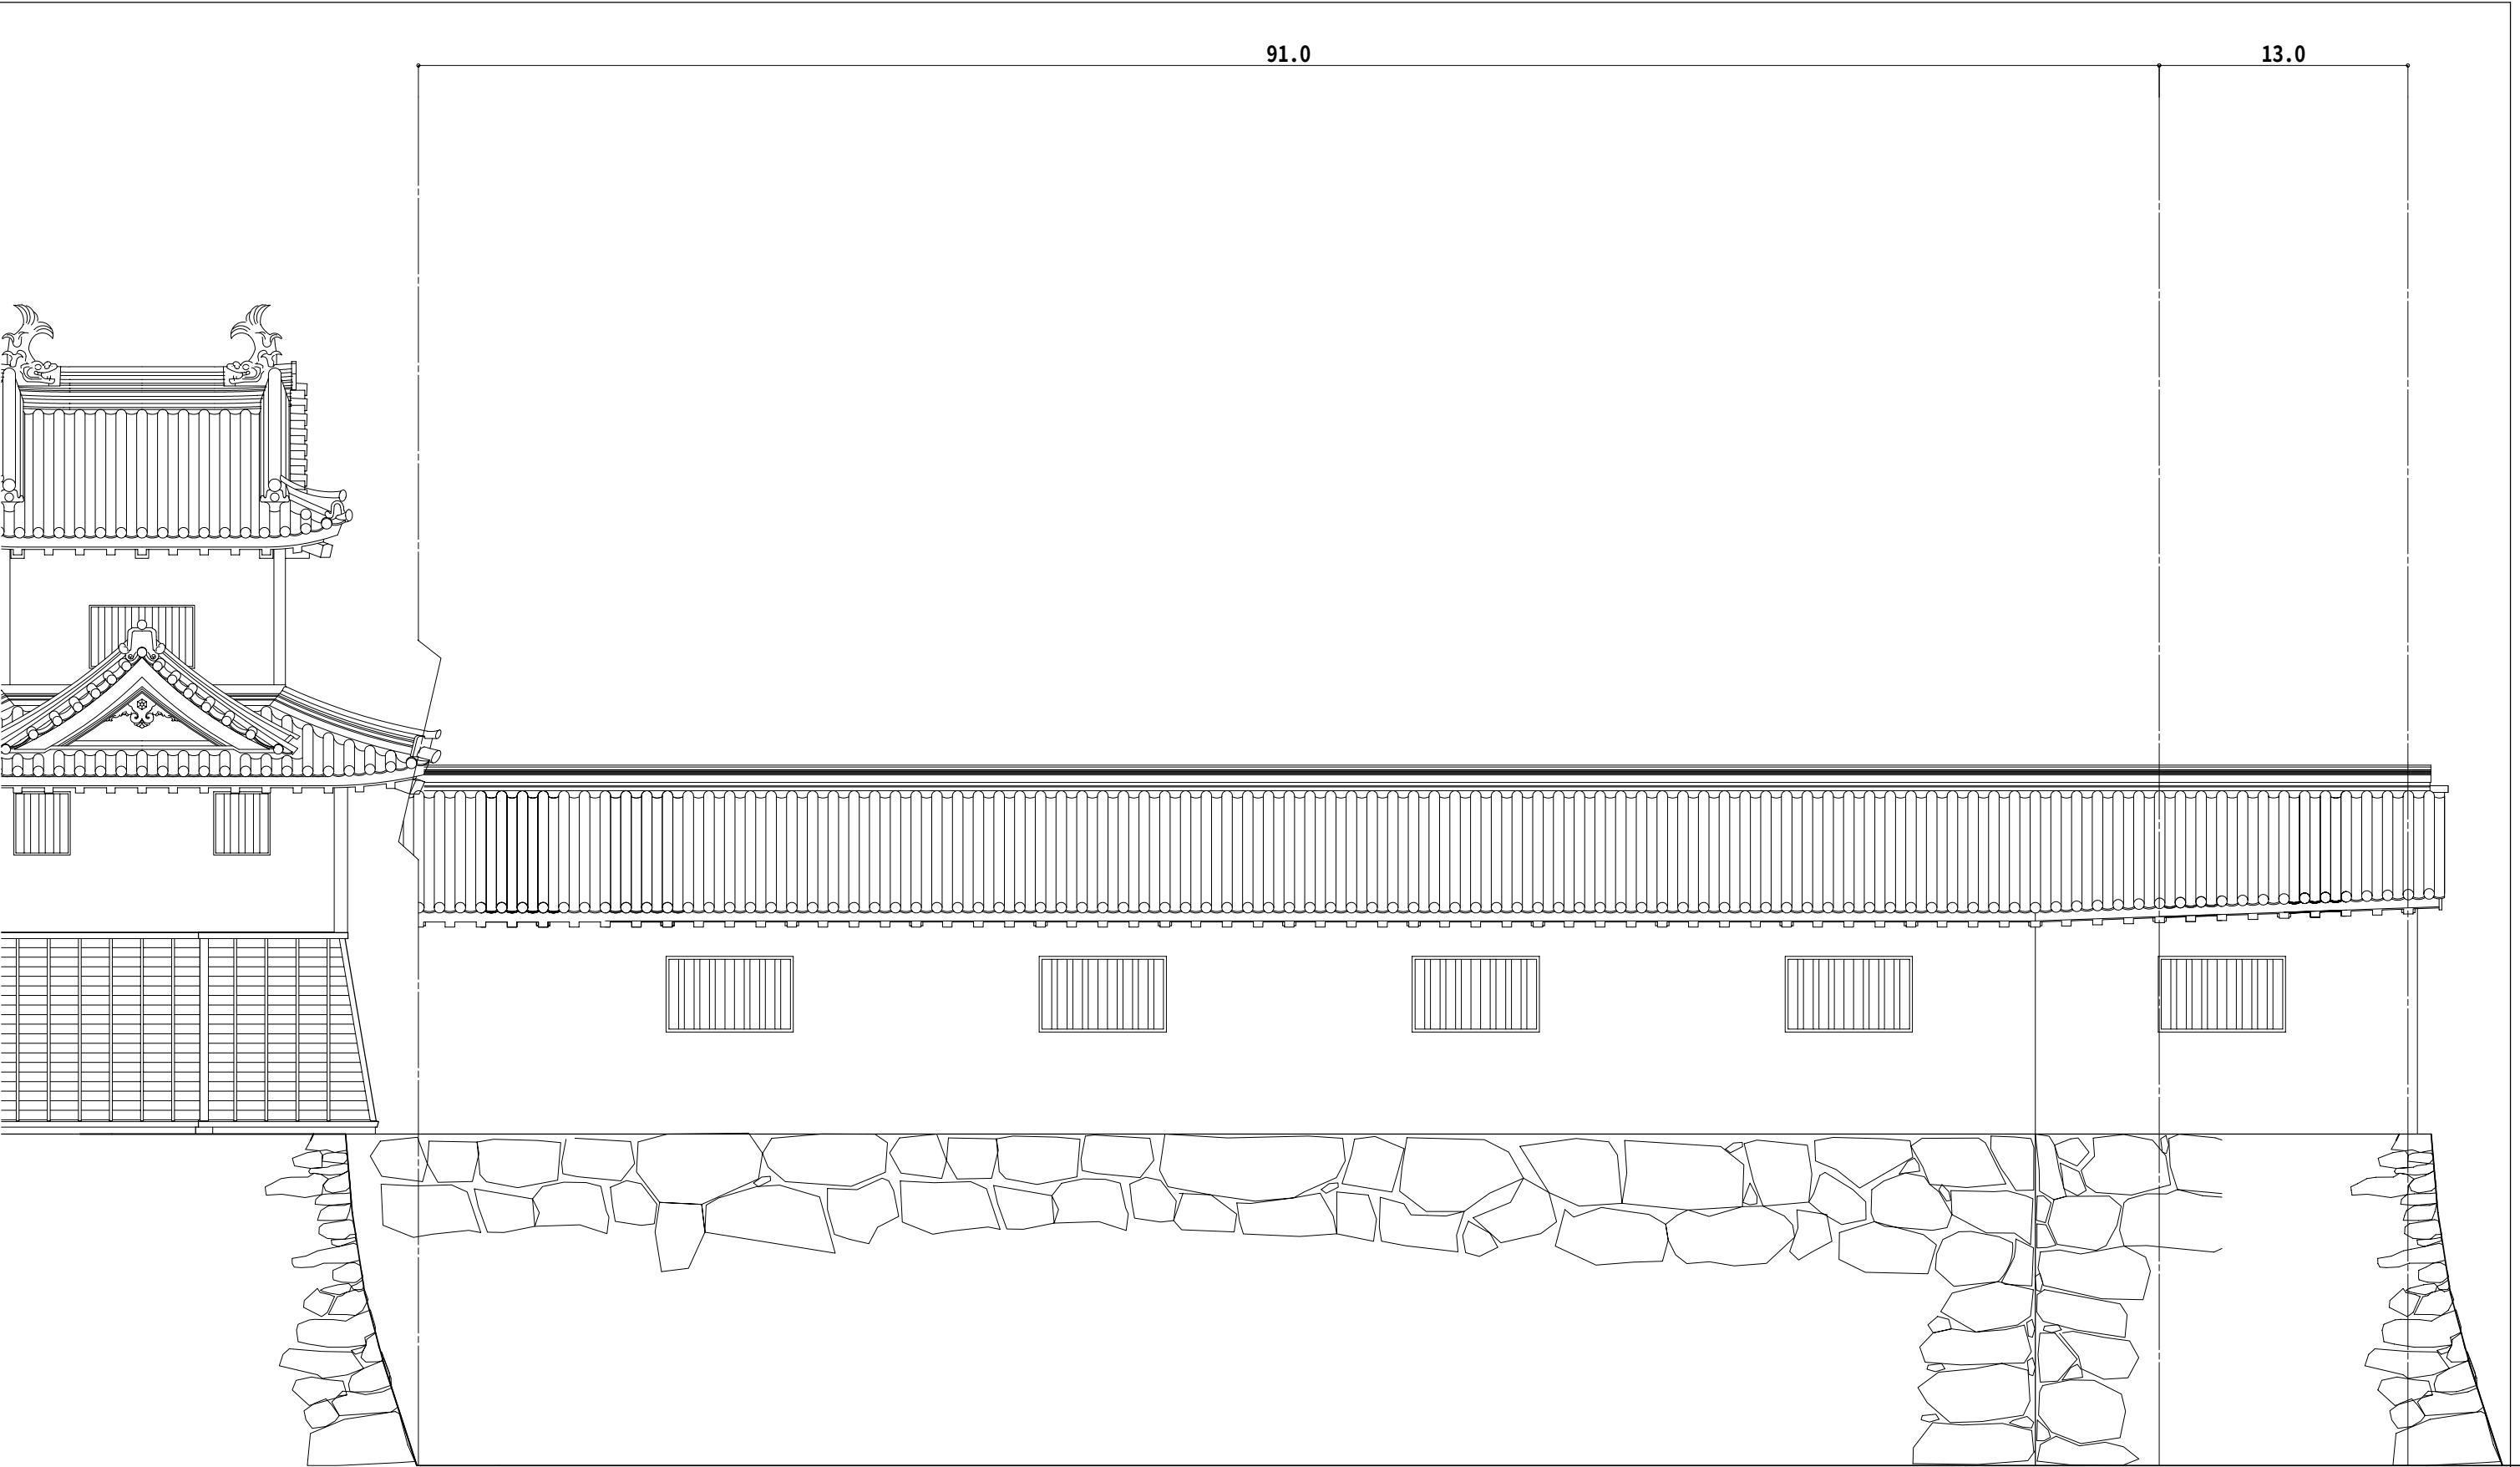

立面図(部分)

件 名 亀城公園歴史的建造物等基本設計業務 刈谷城復元図	備 考 ・寸法表記は尺寸、なお1尺=303mmとする。	縮 尺 S=1:100	日 付 H28年1月13日
図面名称 辰巳櫓・多門櫓 部分立面図		会社名 株式会社 文化財保存計画協会	