



# ■ 下り線(名古屋方面) 入口

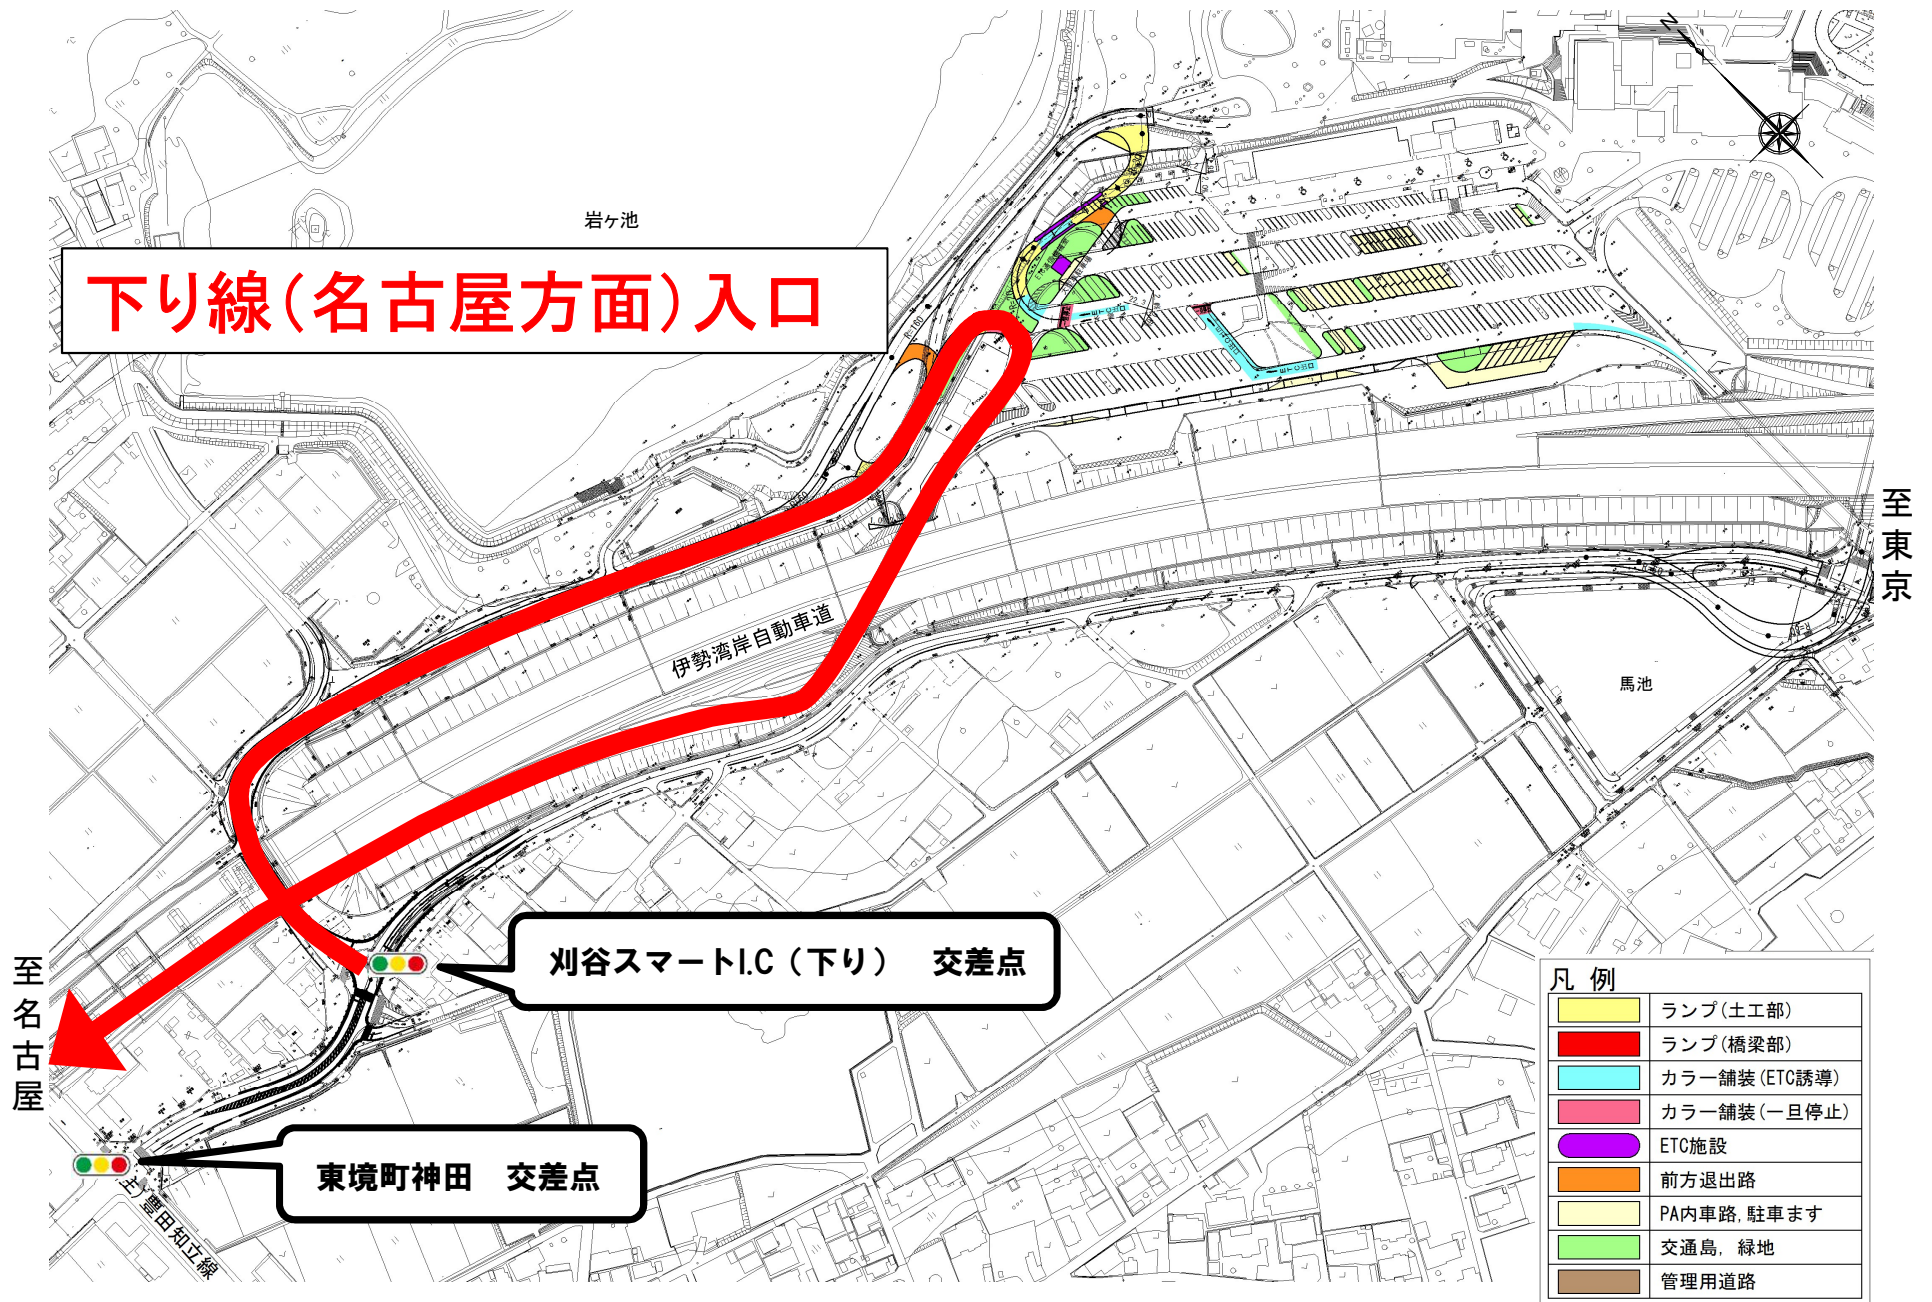


# ■ 下り線(名古屋方面) 出口

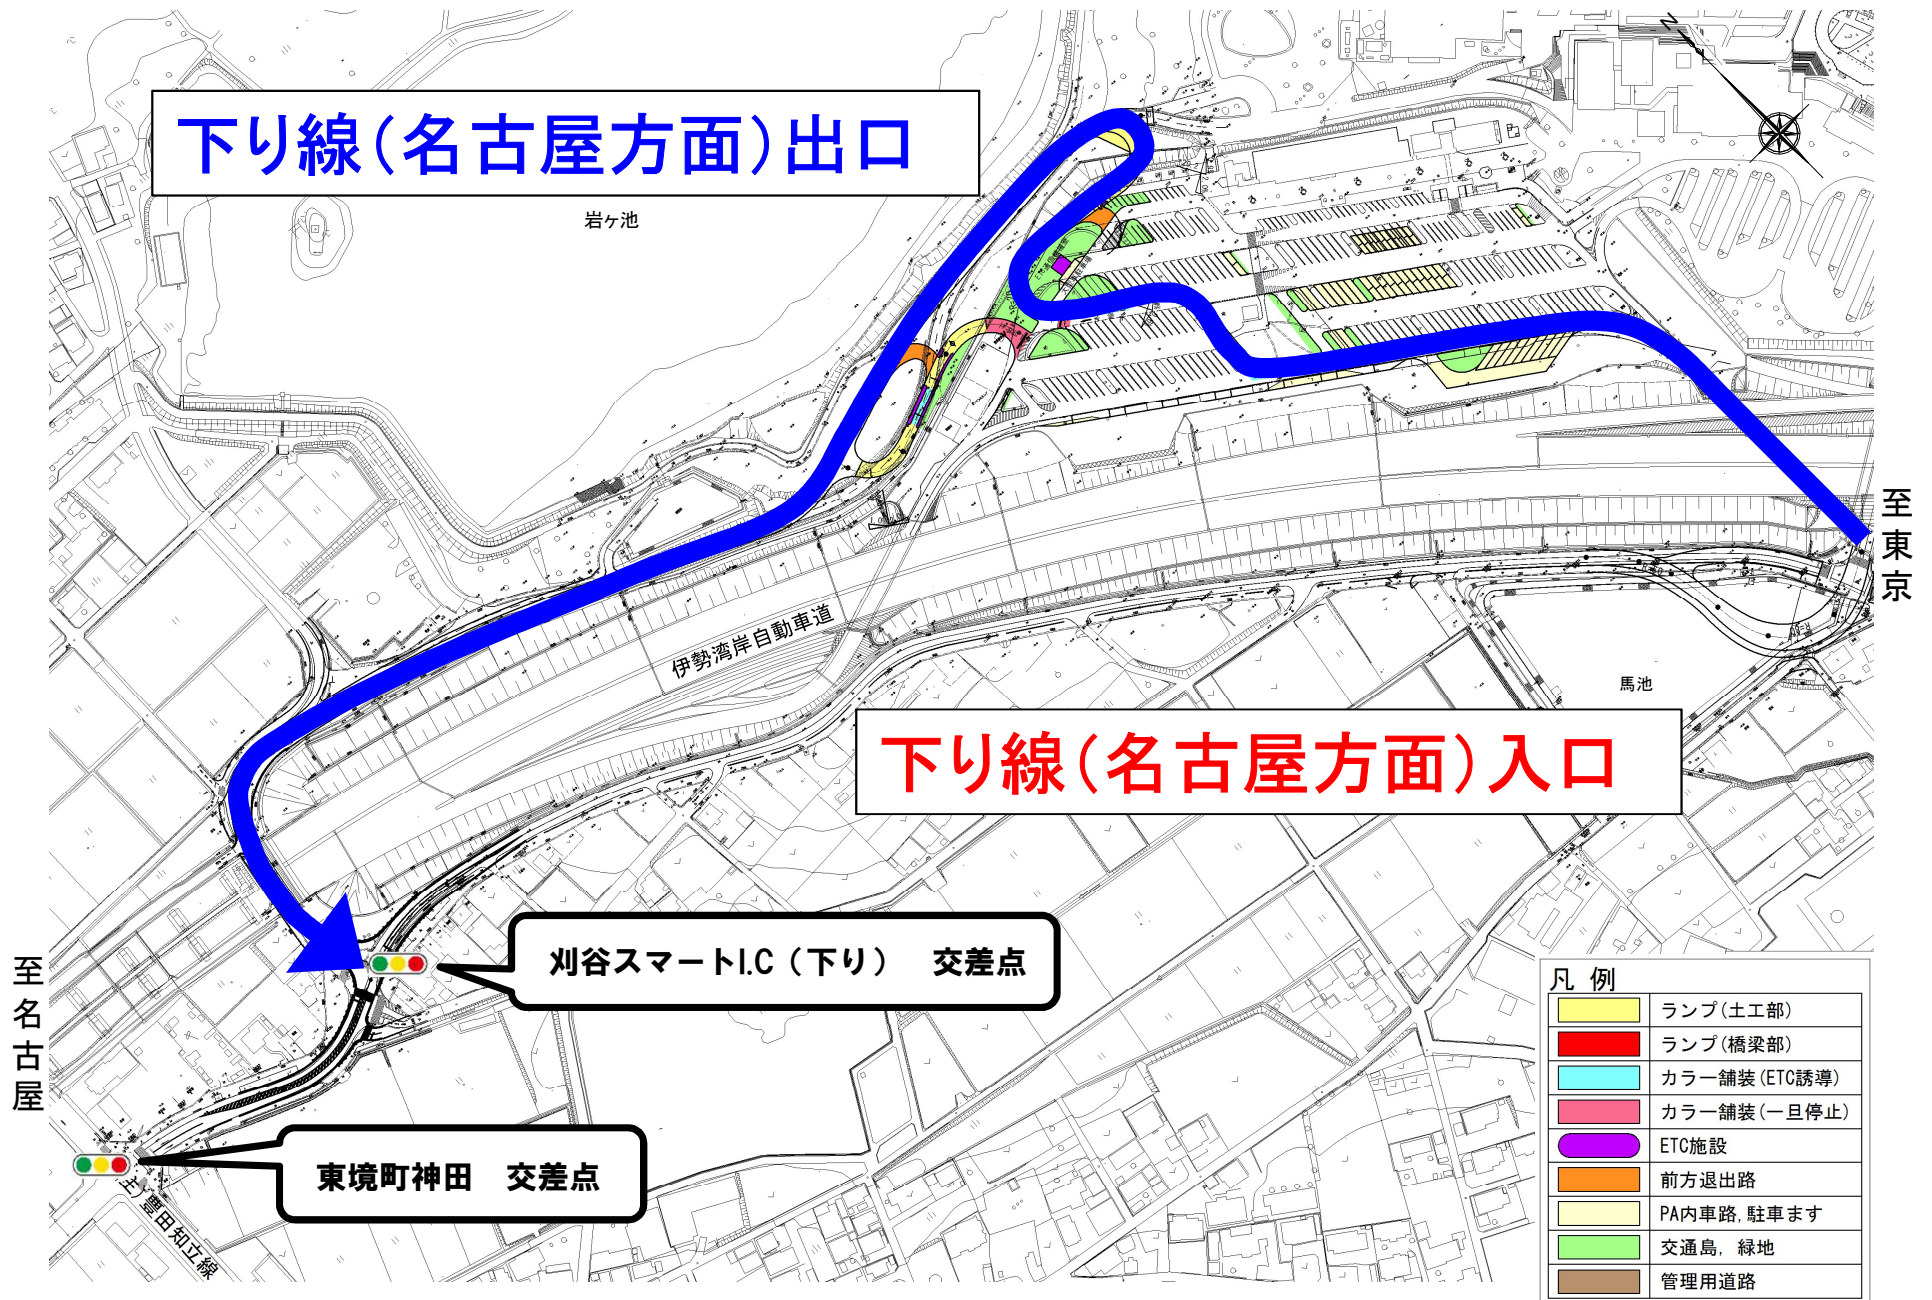




# ■ 下り線(名古屋方面) 誤進入車両転回路(入口用)

誤進入車両転回路(入口用)

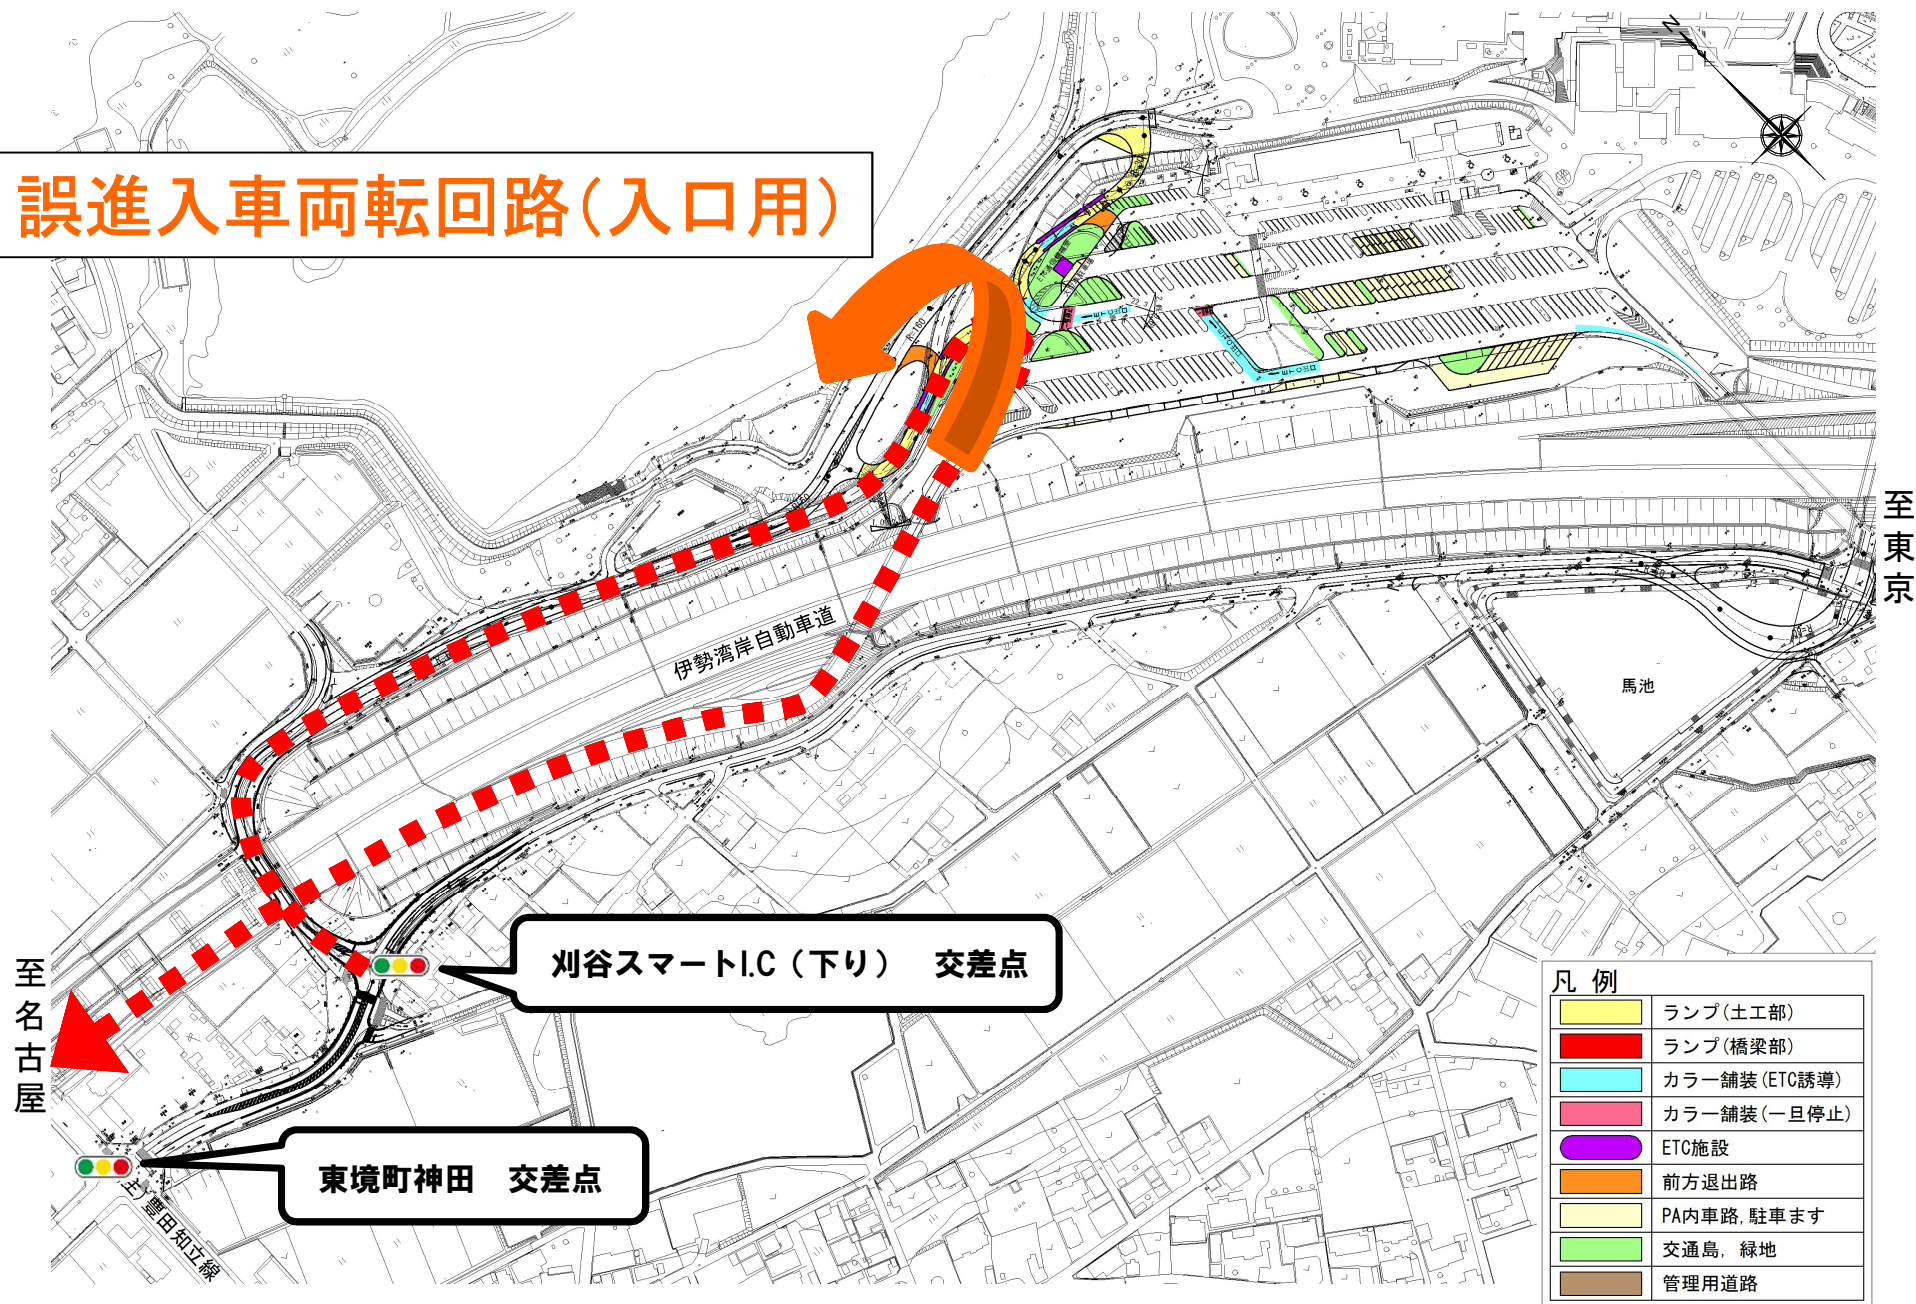

# ■ 下り線(名古屋方面) 誤進入車両転回路(出口用)

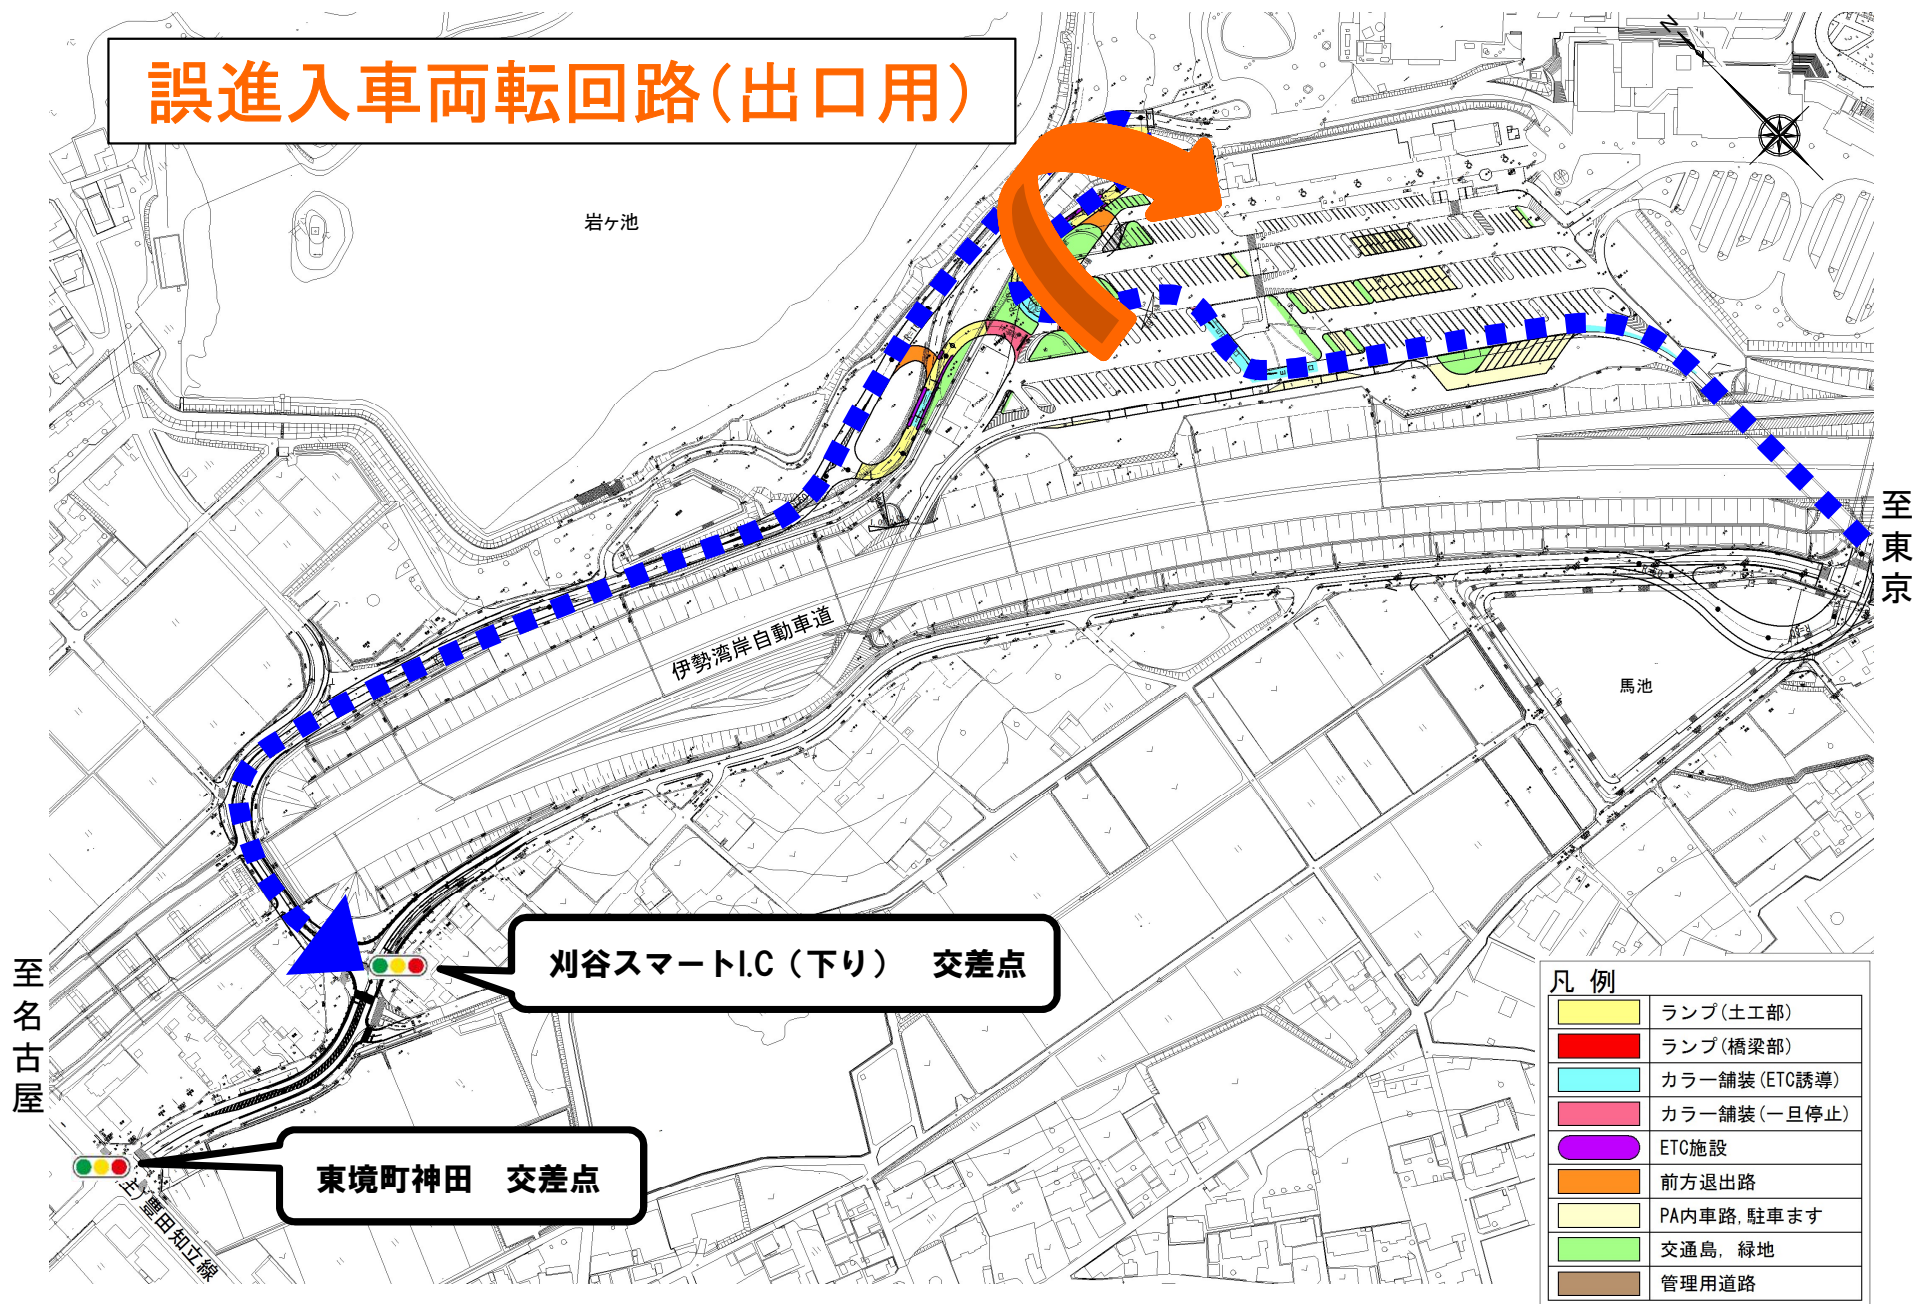

凡例

	ランプ(土工部)
	ランプ(橋梁部)
	カラー舗装(ETC誘導)
	カラー舗装(一旦停止)
	ETC施設
	前方退出路
	PA内車路, 駐車ます
	交通島, 緑地
	管理用道路