



平面图

S=1:500

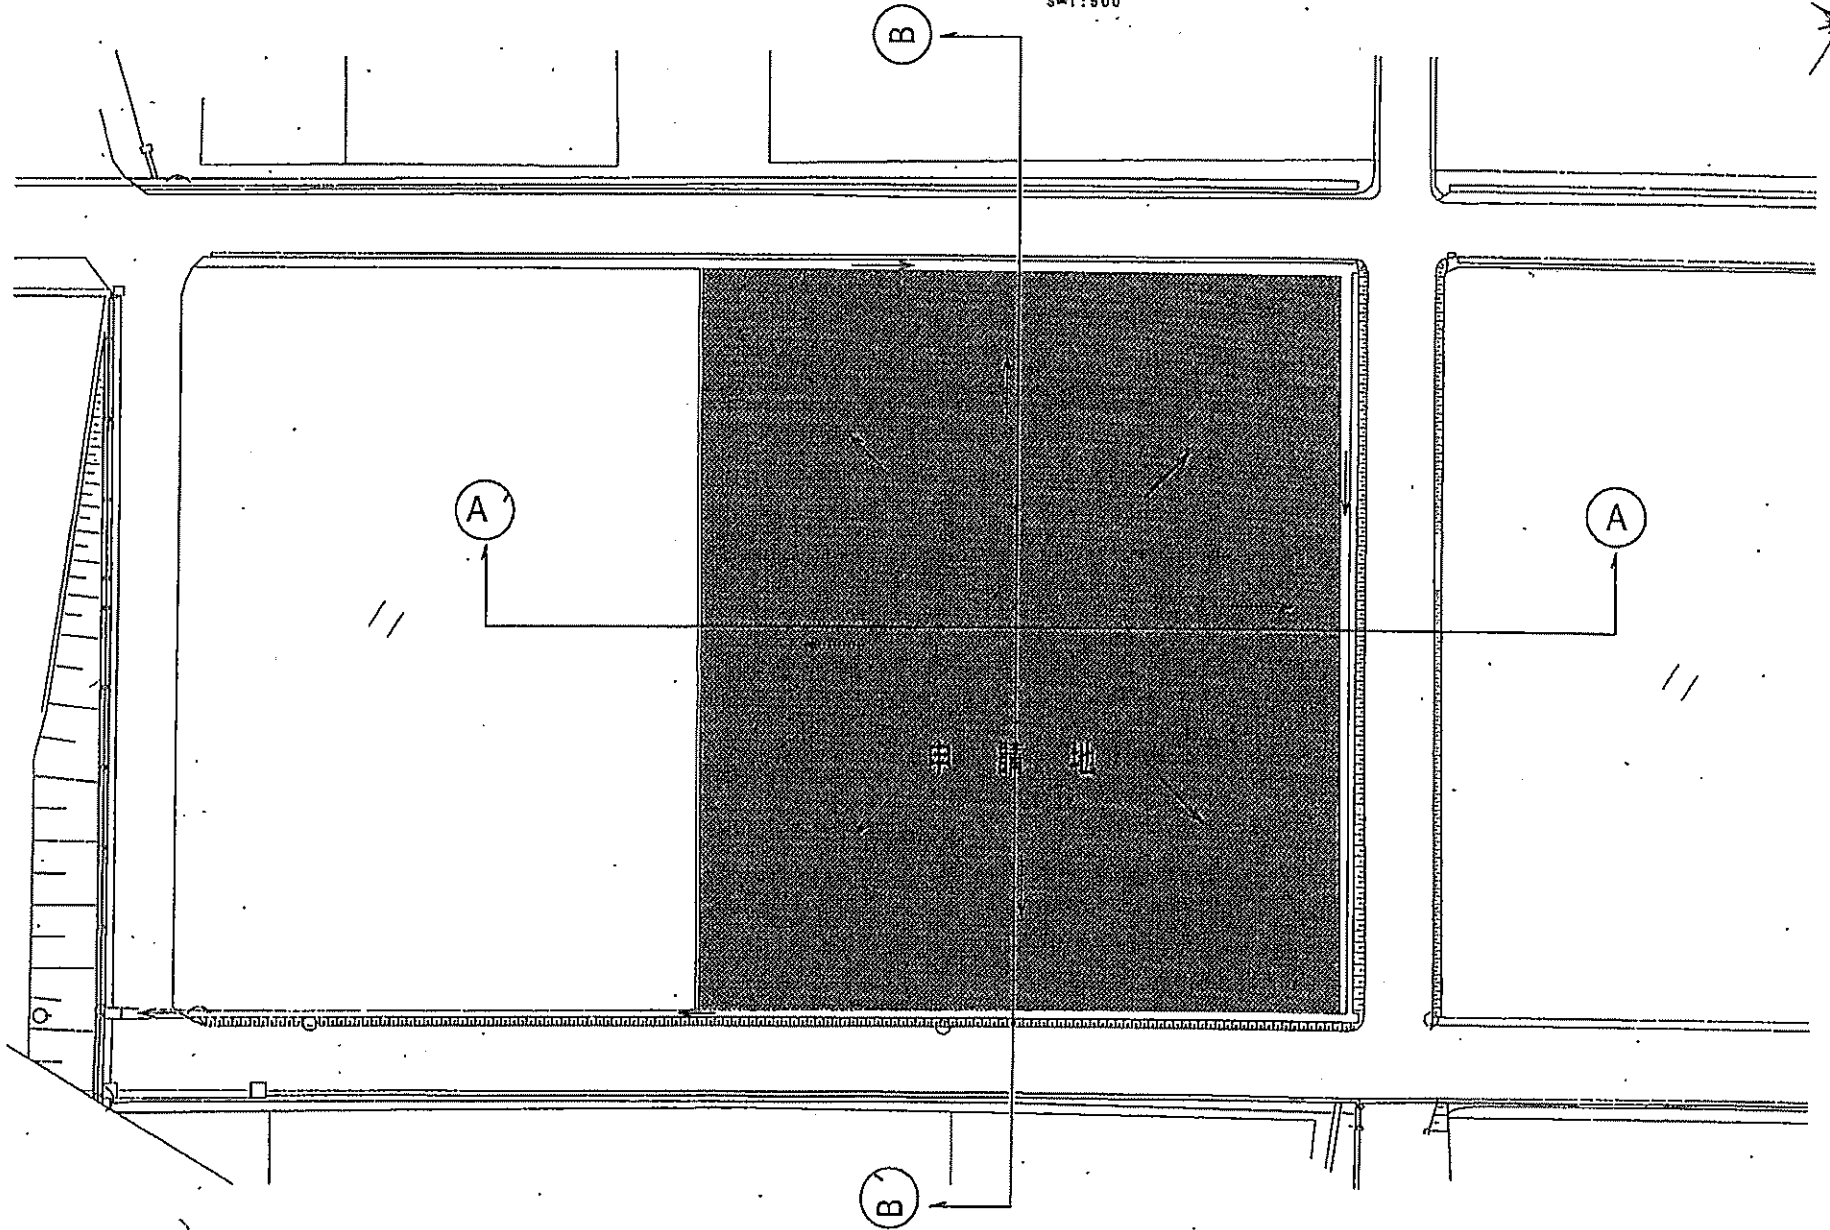

標準断面図 (A - A')

S=1:25

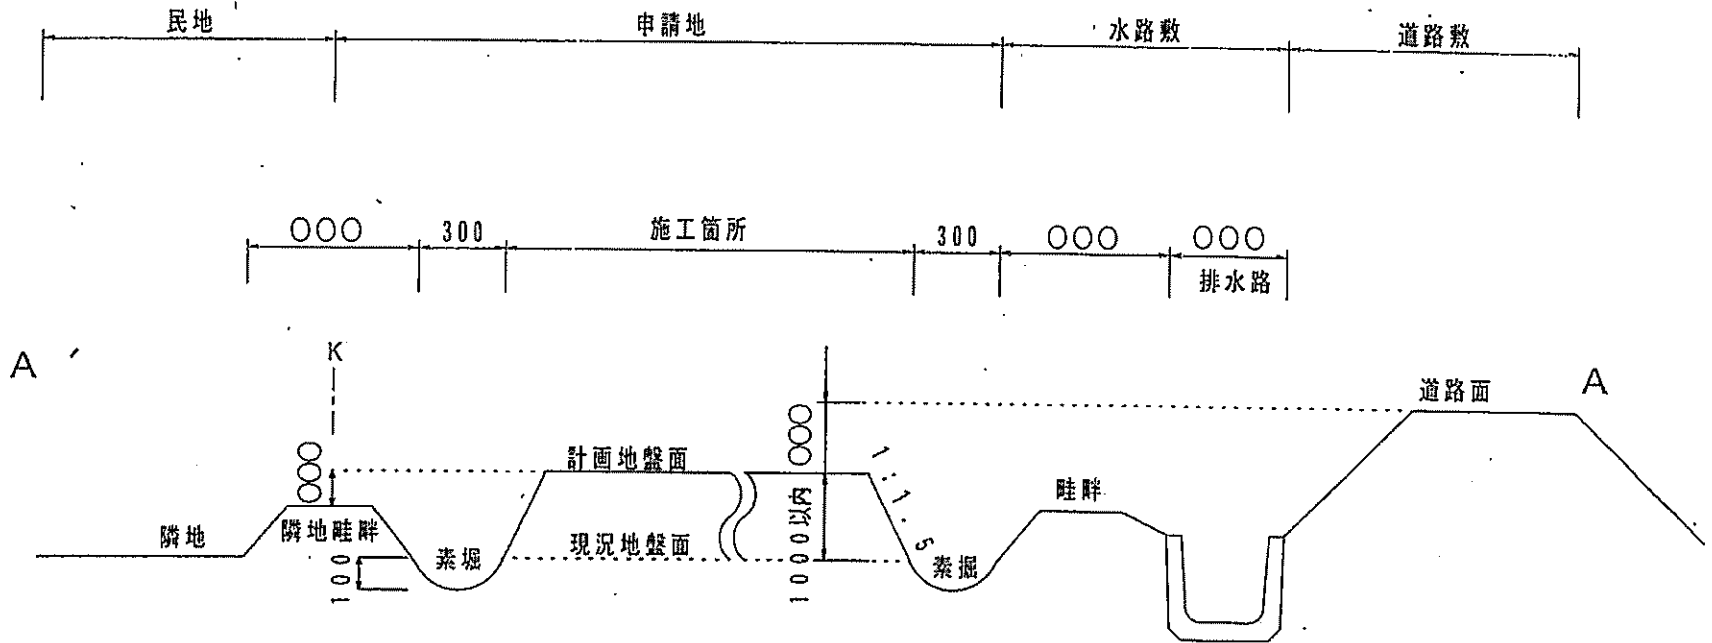

- ※現場に境界杭がある場合は隣地関係者立会いの上、防護を行うこと。
- ※作業完了時に隣地関係者と立会い確認を行うこと。
- ※計画地盤面と道路面との高低差および計画地盤面と隣地畦畔との高低差を明記すること。
- ※民地内の排水について、排水経路を明記すること。

標準断面図 (B-B')

S=1:25

