

資料1

様式2-2

事業所名	HarerubaseKariyaグループホーム 奏
------	---------------------------

日中サービス支援型共同生活援助事業報告・評価シート【令和 5 年度分】

【報告日】 令和 6 年 3 月 15 日
 【評価日】 令和 6 年 3 月 15 日

基本情報 令和6年1月31日時点	事業者名	株式会社 TRINITYPARTNERS			事業所名	HarerubaseKariyaグループホーム 奏							
	事業者所在地	名古屋市熱田区白鳥3-10-19			事業所所在地	刈谷市半城土町大下馬100番地							
	事業開始日	令和 5 年 5 月 1 日			人員配置								
	定員	共同生活援助	20 人		世話人	10 人	常勤換算	5 人					
		短期入所	2 人		生活支援員	14 人	常勤換算	6 人					
					夜間支援従事者	11 人	常勤換算	7 人					
運営に関する特色、工夫、成果及び課題等	R6年1月度より、ショート夜勤を1名増員する 理由：夜に出歩く利用者及びエスケープの対策として一人増員させる 成果：利用者一人に対して支援者が一人という対応だったが、一人の利用者に対して二人で対応、または二人の利用者に対して二人の支援者の対応となり、利用者を待たせる事なくスムーズな対応ができる。 課題：日によって穏やかな日もあり、ショート夜勤の仕事量に差が出ている												
共同生活援助利用者 令和6年1月31日時点	障害支援区分				主な障害種別利用者人数								
	非該当	0 人		内訳 (重複はそれぞれ記入)	身体	総数	1 人						
	区分1	0 人				主に日中GHで過ごす人数	1 人						
	区分2	3 人			知的	総数	8 人						
	区分3	2 人				主に日中GHで過ごす人数	3 人						
	区分4	6 人			精神	総数	7 人						
	区分5	4 人				主に日中GHで過ごす人数	6 人						
	区分6	2 人			難病等	総数	1 人						
	合計	17 人				主に日中GHで過ごす人数	0 人						
	年齢構成	60歳以上	4 人	50代	4 人	40代	1 人	30代	1 人	20代	7 人	20歳未満	0 人
	医療的ケアの必要な者	0 人			強度行動障がいのある者	3 人							
	その他(車椅子利用等)	1 人			具体的に記入： 高次機能障害、失語症、右半身に麻痺あり								
	日中活動サービスの利用状況 (重複はそれぞれ記入)	生活介護	2 人		自立訓練(機能訓練)	0 人		自立訓練(生活訓練)	0 人				
		就労移行支援	2 人		就労継続支援(A型)	0 人		就労継続支援(B型)	5 人				
当該年度の入所者数(合計)※1	17 人			当該年度の退所者数(合計)※1	0 人								
支給決定市町村	刈谷市			名古屋地方			尾張地方			愛知県外			
	8 人	豊田 安城 碧南 高浜	市町村	4 人	知多 東海 東浦	市町村	5 人	市町村	0 人	市町村	0 人		
短期入所の利用者 令和5年5月1日～令和6年1月31日 ※1		利用延べ数			63 人								
		うち、緊急利用者延べ数			3 人								

※1:初めて評価を受ける場合は、「事業開始日～今回評価を受ける日の前々月末」の情報を記入。2回目以降の評価を受ける場合は、「前回の評価を受けた月～今回評価を受ける日の前々月末」の情報を記入

事業所名	HarerubaseKariya グループホーム 奏
------	----------------------------


項目	評価の観点	【事業所記入欄】 具体的な内容	【自立支援協議会記入欄】 要望・助言・評価
1 常時の支援体制の確保	(1) 日中、夜間、土日含めた常時の支援体制が確保されているか。	<ul style="list-style-type: none"> ・1階が男性専用、2階が女性専用のフロアになっており、1階、2階とも職員を早番、日勤、遅番、夜勤の勤務体制で配置しています。 ・日中については、各階2名以上ずつ職員を配置し支援しています。 ・夜勤は各階1名ずつ職員を配置し、支援していますが、令和6年1月より夜勤者1名を追加し、全体で3名体制で支援しています。 ・日中は事務所にも、必ず1人以上おり、来客、電話対応、事務作業等行っておりますが、必要に応じ現場対応も行います。 	<input type="checkbox"/> 問題なし <input type="checkbox"/> 改善の必要あり(理由を記入) <input type="checkbox"/> 意見・要望あり(余白に記入)
2 支援の実施・質の確保	(1) 日中を住居内で過ごす利用者に対して、個々のニーズや障害特性に配慮した支援に努めているか。また、利用者が充実した地域生活を送れるよう外出や余暇活動等の支援に努めているか。	<ul style="list-style-type: none"> ・基本的には個別支援計画に沿って支援を行っています。個別支援計画の作成の際や、担当者会議で課題に挙げた内容を盛り込み自立に向けての訓練とし生活に必要な掃除洗濯等の個別支援をしています。 ・余暇活動では以前病院で作業療法として実施していたプログラムをレクチャーしてもらい(絵合わせ等)取り組んでいただくことや、生活介護にて実施していることを事業所でも取り組んでいただいております。 ・生活介護等が休みの日には、移動支援や行動援護の他サービスを相談員へ提案し、外出を楽しんでいただいております。 ・他は部屋でTVを見たり漫画を読んだりして自分に合った一人の時間を過ごす方もみえます。 ・移動支援等がない日や急なご希望があるときは支援者が寄り添って一緒に買い物に出かけます。(2名)お一人で出かけられる方は自由に外出します(2名) ・毎月、レクリエーションを実施しておりその月に合わせた行事を行っています。 	<input type="checkbox"/> 問題なし <input type="checkbox"/> 改善の必要あり(理由を記入) <input type="checkbox"/> 意見・要望あり(余白に記入)
	(2) 利用者への支援のために、特定相談支援事業所や他の福祉サービス事業者と綿密な連携、情報把握に努めているか。	相談支援事業所との定期的な連絡・意見交換をしています。 <ul style="list-style-type: none"> ・利用者の病状の変化やトラブルがあった時、相談支援員へ報告/相談を電話でさせて頂いています。 ・体験入居から本入居に至るまでに日中活動先/ご両親・相談員と数回オンライン会議や対面での担当者会議を行います。薬の調整やその後の行動記録をデータ化し入居に向けての検討会を必要に応じて実施します。 ・入居やショートのご利用時にも普段どのように支援を受けられているかを知るためにGHや生活介護に協力いただき、インテーク時とは別にサビ管以外の支援員が日頃の様子を観察及びレクチャーを受けるようにしています。 ・他の障害福祉サービス事業者と連携を図るため、3月14日に予定されている合同部会への参加を予定しています。 	<input type="checkbox"/> 問題なし <input type="checkbox"/> 改善の必要あり(理由を記入) <input type="checkbox"/> 意見・要望あり(余白に記入)
	(3) 利用者が日常生活において必要な行政手続きや、利用者の同意を得て行う場合の金銭管理等の手法について。	金銭管理に係るマニュアルを作成し対応しています。例えば、以下のとおりです。 <ul style="list-style-type: none"> ・必要な行政手続きは利用者様本人と相談、納得の上、同行及び個人(ご家族)手続き実施しています。必要に応じて市役所窓口まで同行します。 ・金銭管理は、利用者様の相談員と本人が納得のもと事務所の鍵の掛かるキャビネットで管理を行い必要な時必要なお金を渡しています。また、使用後はレシートと残金を事務所に持ってきて頂き、現金出納帳を記入し本人と確認しています。 	<input type="checkbox"/> 問題なし <input type="checkbox"/> 改善の必要あり(理由を記入) <input type="checkbox"/> 意見・要望あり(余白に記入)
	(4) 利用者の健康管理について、医療機関との連携内容、医師や看護師の訪問の有無、頻度、日々の健康管理の方法について。	<ul style="list-style-type: none"> ・毎朝バイタル測定/体調チェックを実施します。 ・在宅クリニックと連携して体調不良の時は連絡し指示を受けて看護師が対応します。 ・かかりつけ医のいる利用者様の体調不良時は担当医に事業所から連絡し、指示を受け対応します。 ・薬の管理も、薬局から施設に届けて頂き、3名の看護師が、利用者ごとに毎食後の薬を専用箱に配薬しています。受診され薬を処方された際も看護師が薬を受け取り薬情を確認して配薬します。 ・1日の看護師の配置は1名～3名で平均して2名です。 ・外部のリハビリ、訪問看護と連携して情報交換を実施しています。(「訪問看護あやめ」「訪問看護きのめ」「刈谷訪看リハビリ」と連携) 	<input type="checkbox"/> 問題なし <input type="checkbox"/> 改善の必要あり(理由を記入) <input type="checkbox"/> 意見・要望あり(余白に記入)
	(5) 職員の質の向上に努めているか。(研修の実施、資格の取得等) また、常時の支援体制の確保に努めているか。(職員採用、離職防止策等)	実施した研修名等(入職時研修含む) <ul style="list-style-type: none"> ・刈谷病院垣田院長にご登壇いただき特別講義として「精神障害の理解」研修(15)名 ・障害者虐待の研修(19)名 ・急変時の対応研修(19)名 ・他2つの研修を実施(合わせて 29名参加) その他の取り組み <ul style="list-style-type: none"> ・各種外部研修へ参加(合わせて 20名参加) ・離職防止対策として、職員と定期的に面談を行うことで、職員の悩みや不安等の解消、職場環境の改善に努めています。 ・入職前にイメージの相違が生じないように職場見学をしていただいております。利用者/スタッフとの顔合わせや支援している様子を見ていただきます。 	<input type="checkbox"/> 問題なし <input type="checkbox"/> 改善の必要あり(理由を記入) <input type="checkbox"/> 意見・要望あり(余白に記入)

事業所名	HarerubaseKariya グループホーム 奏
------	----------------------------

項目	評価の観点	【事業所記入欄】 具体的な内容	【自立支援協議会記入欄】 要望・助言・評価
3 地域に開かれた運営	(1) 家族や地域住民との交流の機会の確保に努めているか。	<ul style="list-style-type: none"> ・レクリエーションとして、利用者様のご家族を招いて、夏祭りを施設で実施しました。その時、ご家族と一緒にビニールプールで水遊びをしたり食事は屋台風に乗って提供しました。かき氷、スイカ、ジュース、カレー等を食べて楽しいひとときを過ごしました。 ・地域住民との交流の機会の確保のため地域のイベント等への参加について以下の通り予定しています 半城土の町内会へ入会（入会済）、防災訓練（春頃）ごみ清掃、夏の川遊び、公民館でのイベント等、各行事への参加希望を班長へ申込済み。 	<input type="checkbox"/> 問題なし <input type="checkbox"/> 改善の必要あり(理由を記入) <input type="checkbox"/> 意見・要望あり(余白に記入)
4 短期入所について	(1) 地域で生活する障害者の緊急一時的な宿泊の場として、緊急受け入れを含め、積極的な受け入れに取り組んだか。	<ul style="list-style-type: none"> ・みよし市より障害者虐待による保護として中学生を1名保護（3泊4日） ・安城市役所の職員より緊急宿泊の問い合わせを受け、安城市役所の前で倒れている10代の男性を1名保護 ・安城市より障害者虐待による保護として10代の女性を1名保護（本人による110番通報） 	<input type="checkbox"/> 問題なし <input type="checkbox"/> 改善の必要あり(理由を記入) <input type="checkbox"/> 意見・要望あり(余白に記入)
5 障害者自立支援協議会からの評価結果への対応について	(1) 障害者自立支援協議会からの評価結果を事業運営にどのように取り入れたか。	<ul style="list-style-type: none"> ・地域との交流はオープン当初は中々計画通りに進みませんでしたでしたが、町内会に入り、回覧板等で地域の情報を把握し、班長さんとも電話連絡を取り合っています。取り組みはこれからになります。今年度は計画通りに実施します。 ・入居者の障害区分は3以上、年齢制限は二十歳以上とさせていただいています。 ・看取りや重度化に関する支援体制については施設看護師3名、訪問診療にて24時間体制にて対応していきます。緊急時は主治医より救急搬送先の確保をしていただけます。 	<input type="checkbox"/> 問題なし <input type="checkbox"/> 改善の必要あり(理由を記入) <input type="checkbox"/> 意見・要望あり(余白に記入)
6 その他、事業所からの報告事項	(1) 運営内容での特徴や成果	<ul style="list-style-type: none"> ・毎週月曜日の9:00～10:00で運営会を開催して今週のスケジュールの確認を実施しています。また支援の統一性を見直しや、個別支援会議を行い、支援の問題点を共有し改善策を話し合う場を設けています。 ・安城特別支援学校のスクールバス待機場として、令和5年3月～令和6年3月まで施設駐車場をご家族駐車場として貸し出しています。 ・法人内にて各事業所での研究発表を開催予定です。（令和7年2月発表会） ・職員のスキルアップを図ることにより、強度行動障害の利用者や身体障害の方の受け入れも視野に入れていきます。 	<input type="checkbox"/> 問題なし <input type="checkbox"/> 改善の必要あり(理由を記入) <input type="checkbox"/> 意見・要望あり(余白に記入)
	(2) 課題(運営資金、人材確保、人材育成等運営に関して抱えている課題)	<ul style="list-style-type: none"> ・人材確保、育成において、例えば利用者支援において、入社時のイメージとの違い（特に強度行動障害や強い精神症状の利用者様の支援）から、入社後間もなく退職してしまう方もいます。そのため、入社時には、丁寧な業務内容の説明や職場見学、勤務の体験に必ず来てもらうなど、離職対策に努めています。 ・新人スタッフの育成にあたり、日勤等を経験して利用者様の特徴や仕事の流れを理解してから、夜勤業務等、業務の幅広げること、スキルアップ及び支援の質の確保に努めています。 	<input type="checkbox"/> 問題なし <input type="checkbox"/> 改善の必要あり(理由を記入) <input type="checkbox"/> 意見・要望あり(余白に記入)
7 その他	(協議会委員用) 1～6の項目以外でご意見がありましたら、ご記入ください。	/	<input type="checkbox"/> 意見・要望あり(余白に記入)

本書のとおり評価いたします。

委員氏名

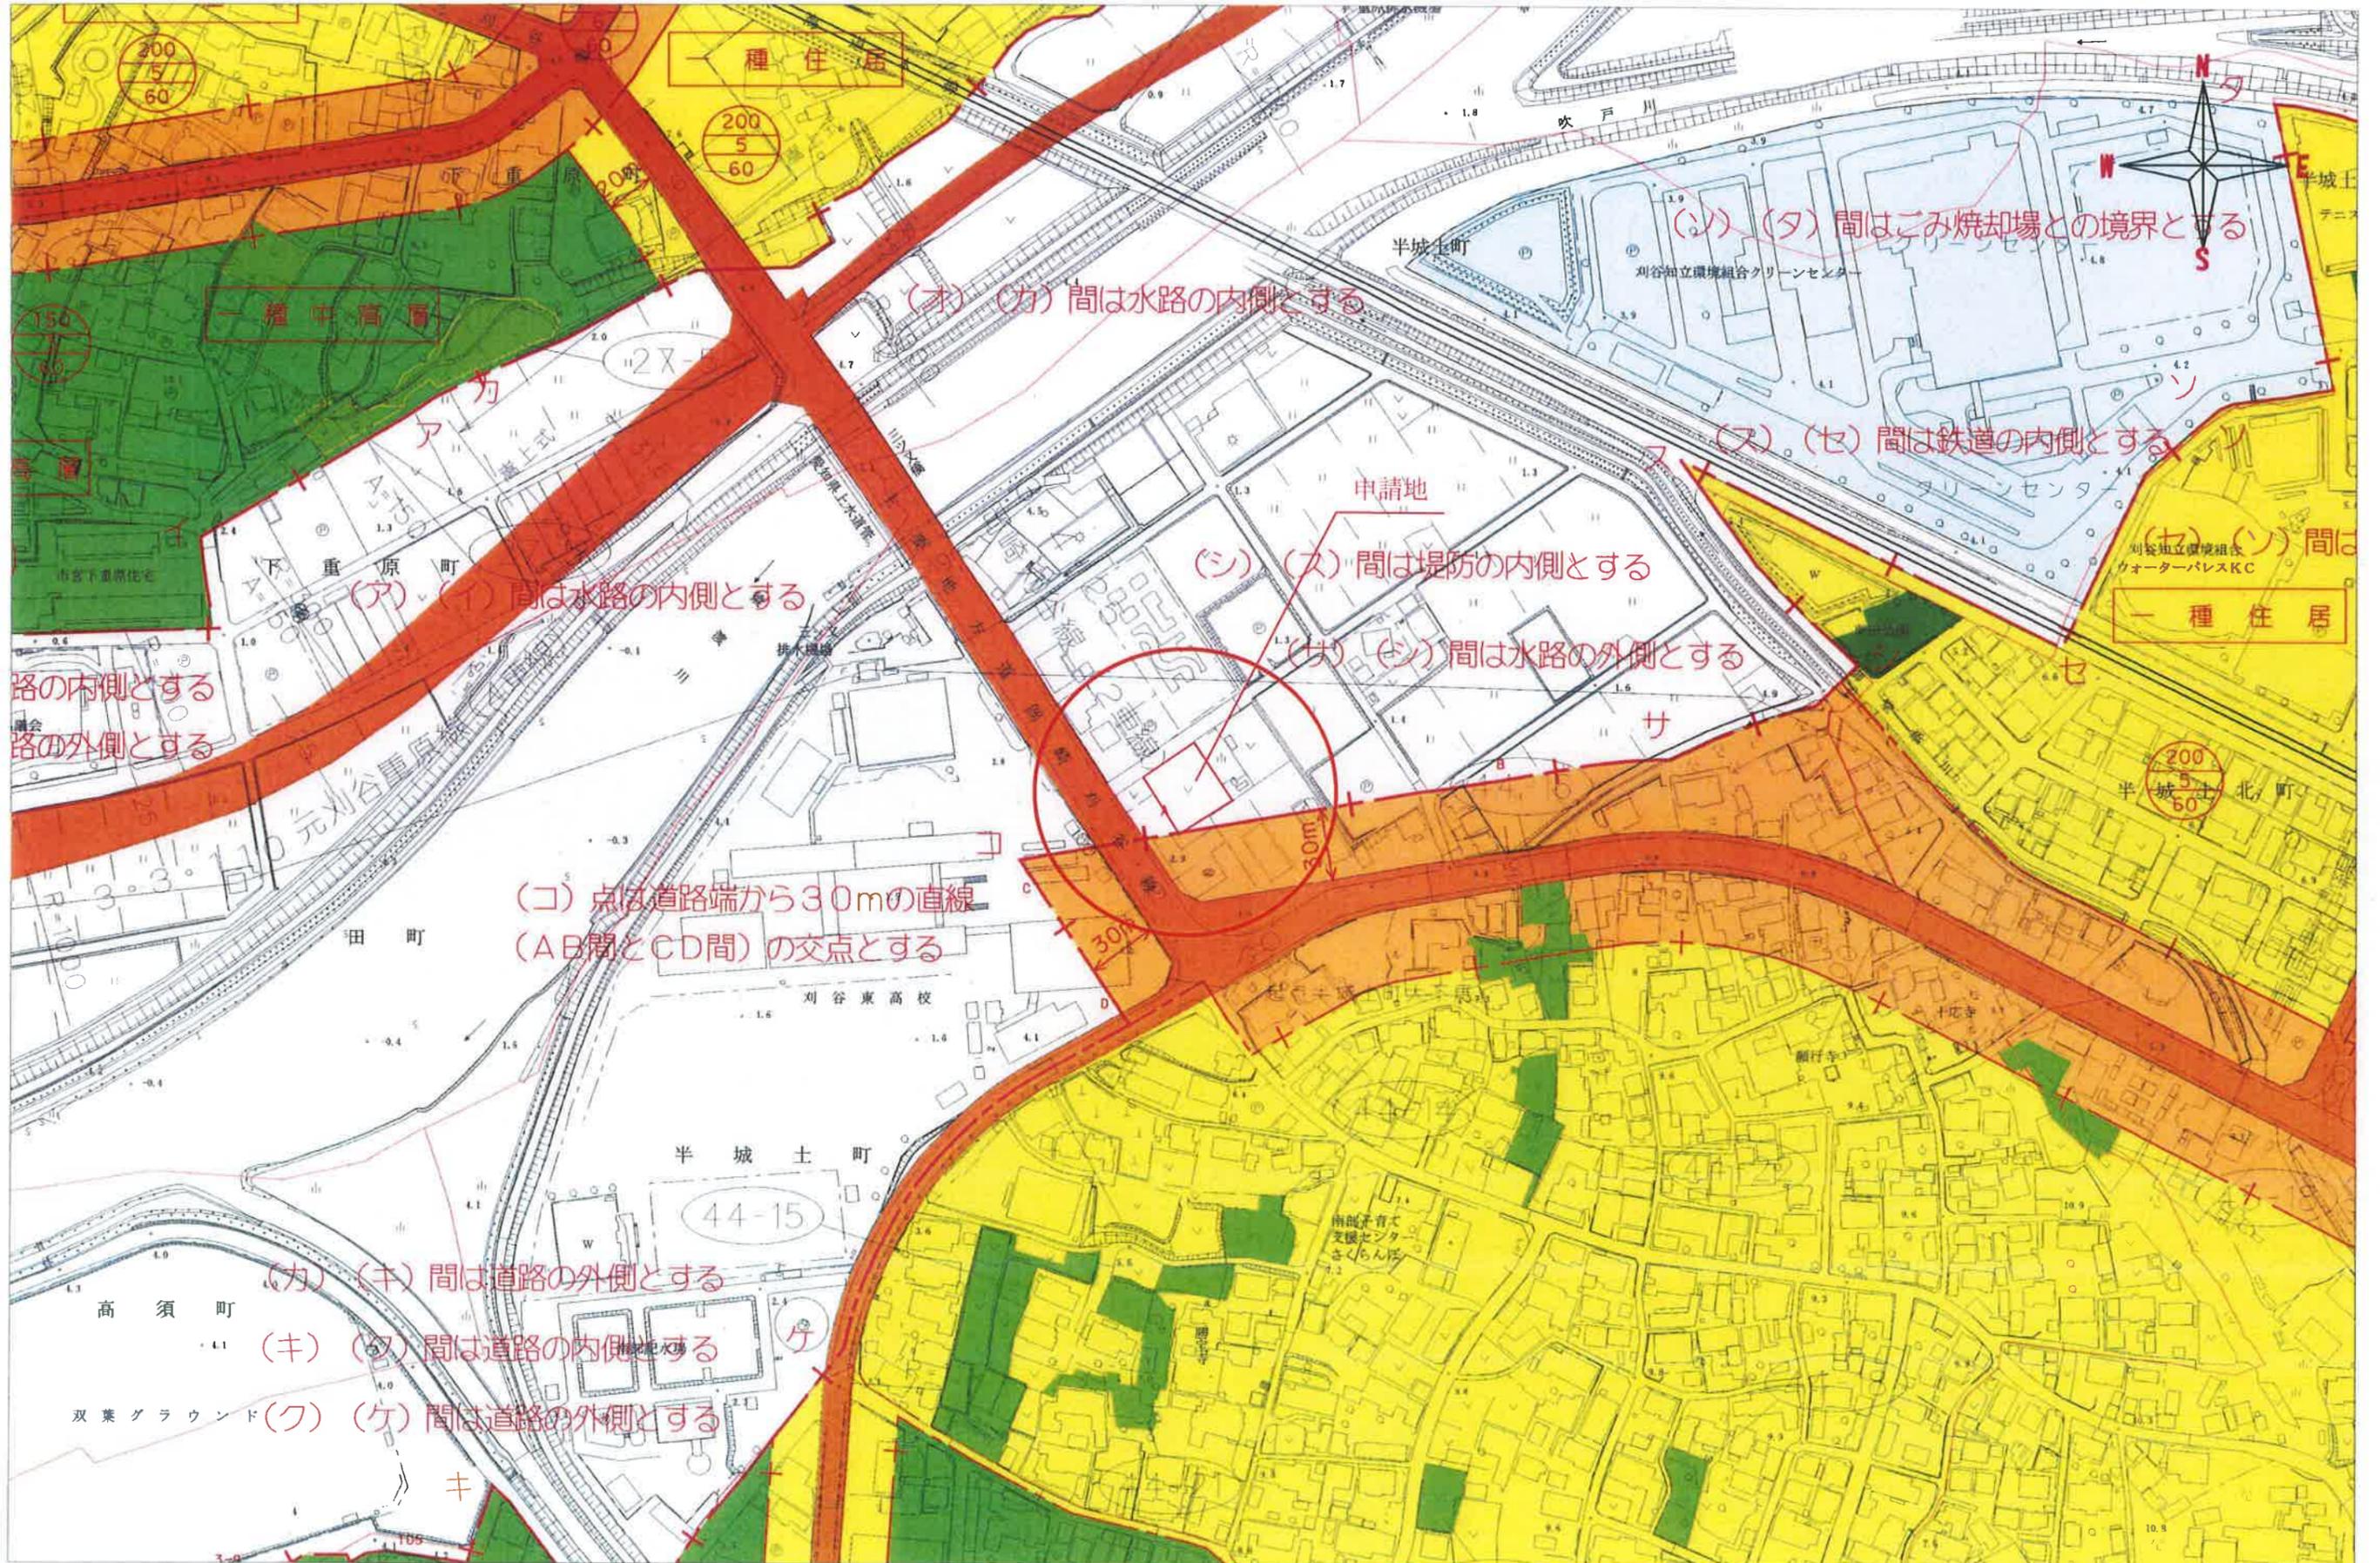

路の内側とする
路の外側とする

(ア) (イ) 間は水路の内側とする

(オ) (カ) 間は水路の内側とする

(シ) (タ) 間はごみ焼却場との境界とする

(ス) (セ) 間は鉄道の内側とする

(シ) (ス) 間は堤防の内側とする


(サ) (シ) 間は水路の外側とする

(コ) 点は道路端から30mの直線
(AB間とCD間)の交点とする

(カ) (キ) 間は道路の外側とする

(キ) (ク) 間は道路の内側とする

(ク) (ケ) 間は道路の外側とする


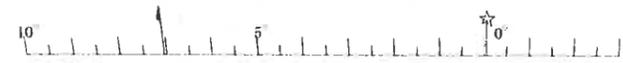


1/2,500 (m)
0 25 50 75 100 125

※ 法面の勾配は30°以下とする。
 ※ 新設CBは全て任意。


凡 例	
	申請区域
0.00	計画レベル
0.00	現況地盤高
	給水φ20
	下水 新設取付管φ100
	格子樹 敷地内雨水 蓋格子 1%勾配 雨水樹 塩ビφ300 泥ダメ深さ15cm以上
	排水方向
	敷地内 密閉蓋 汚水樹 塩ビ 1%勾配 管渠の内径の120倍以内 汚水樹インポート付

- 道路境界と敷地の取り合い部はすべて「段無」
- 特記なき敷地内通路は「滑りにくく平たん(3%以下)」・「段無」・「有効幅員1400以上」
- 特記なき建物内の廊下等は「滑りにくく平たん(3%以下)」・「段無」・「有効幅員1400以上又は900以上で端から10m以内及び区間50m以内ごとに1400角の回転スペース有」
- 排水溝はすべてつえ・車椅子のタイヤ等が落ち込まない構造とする
- 出入口は段無

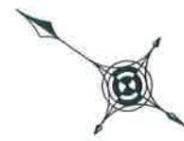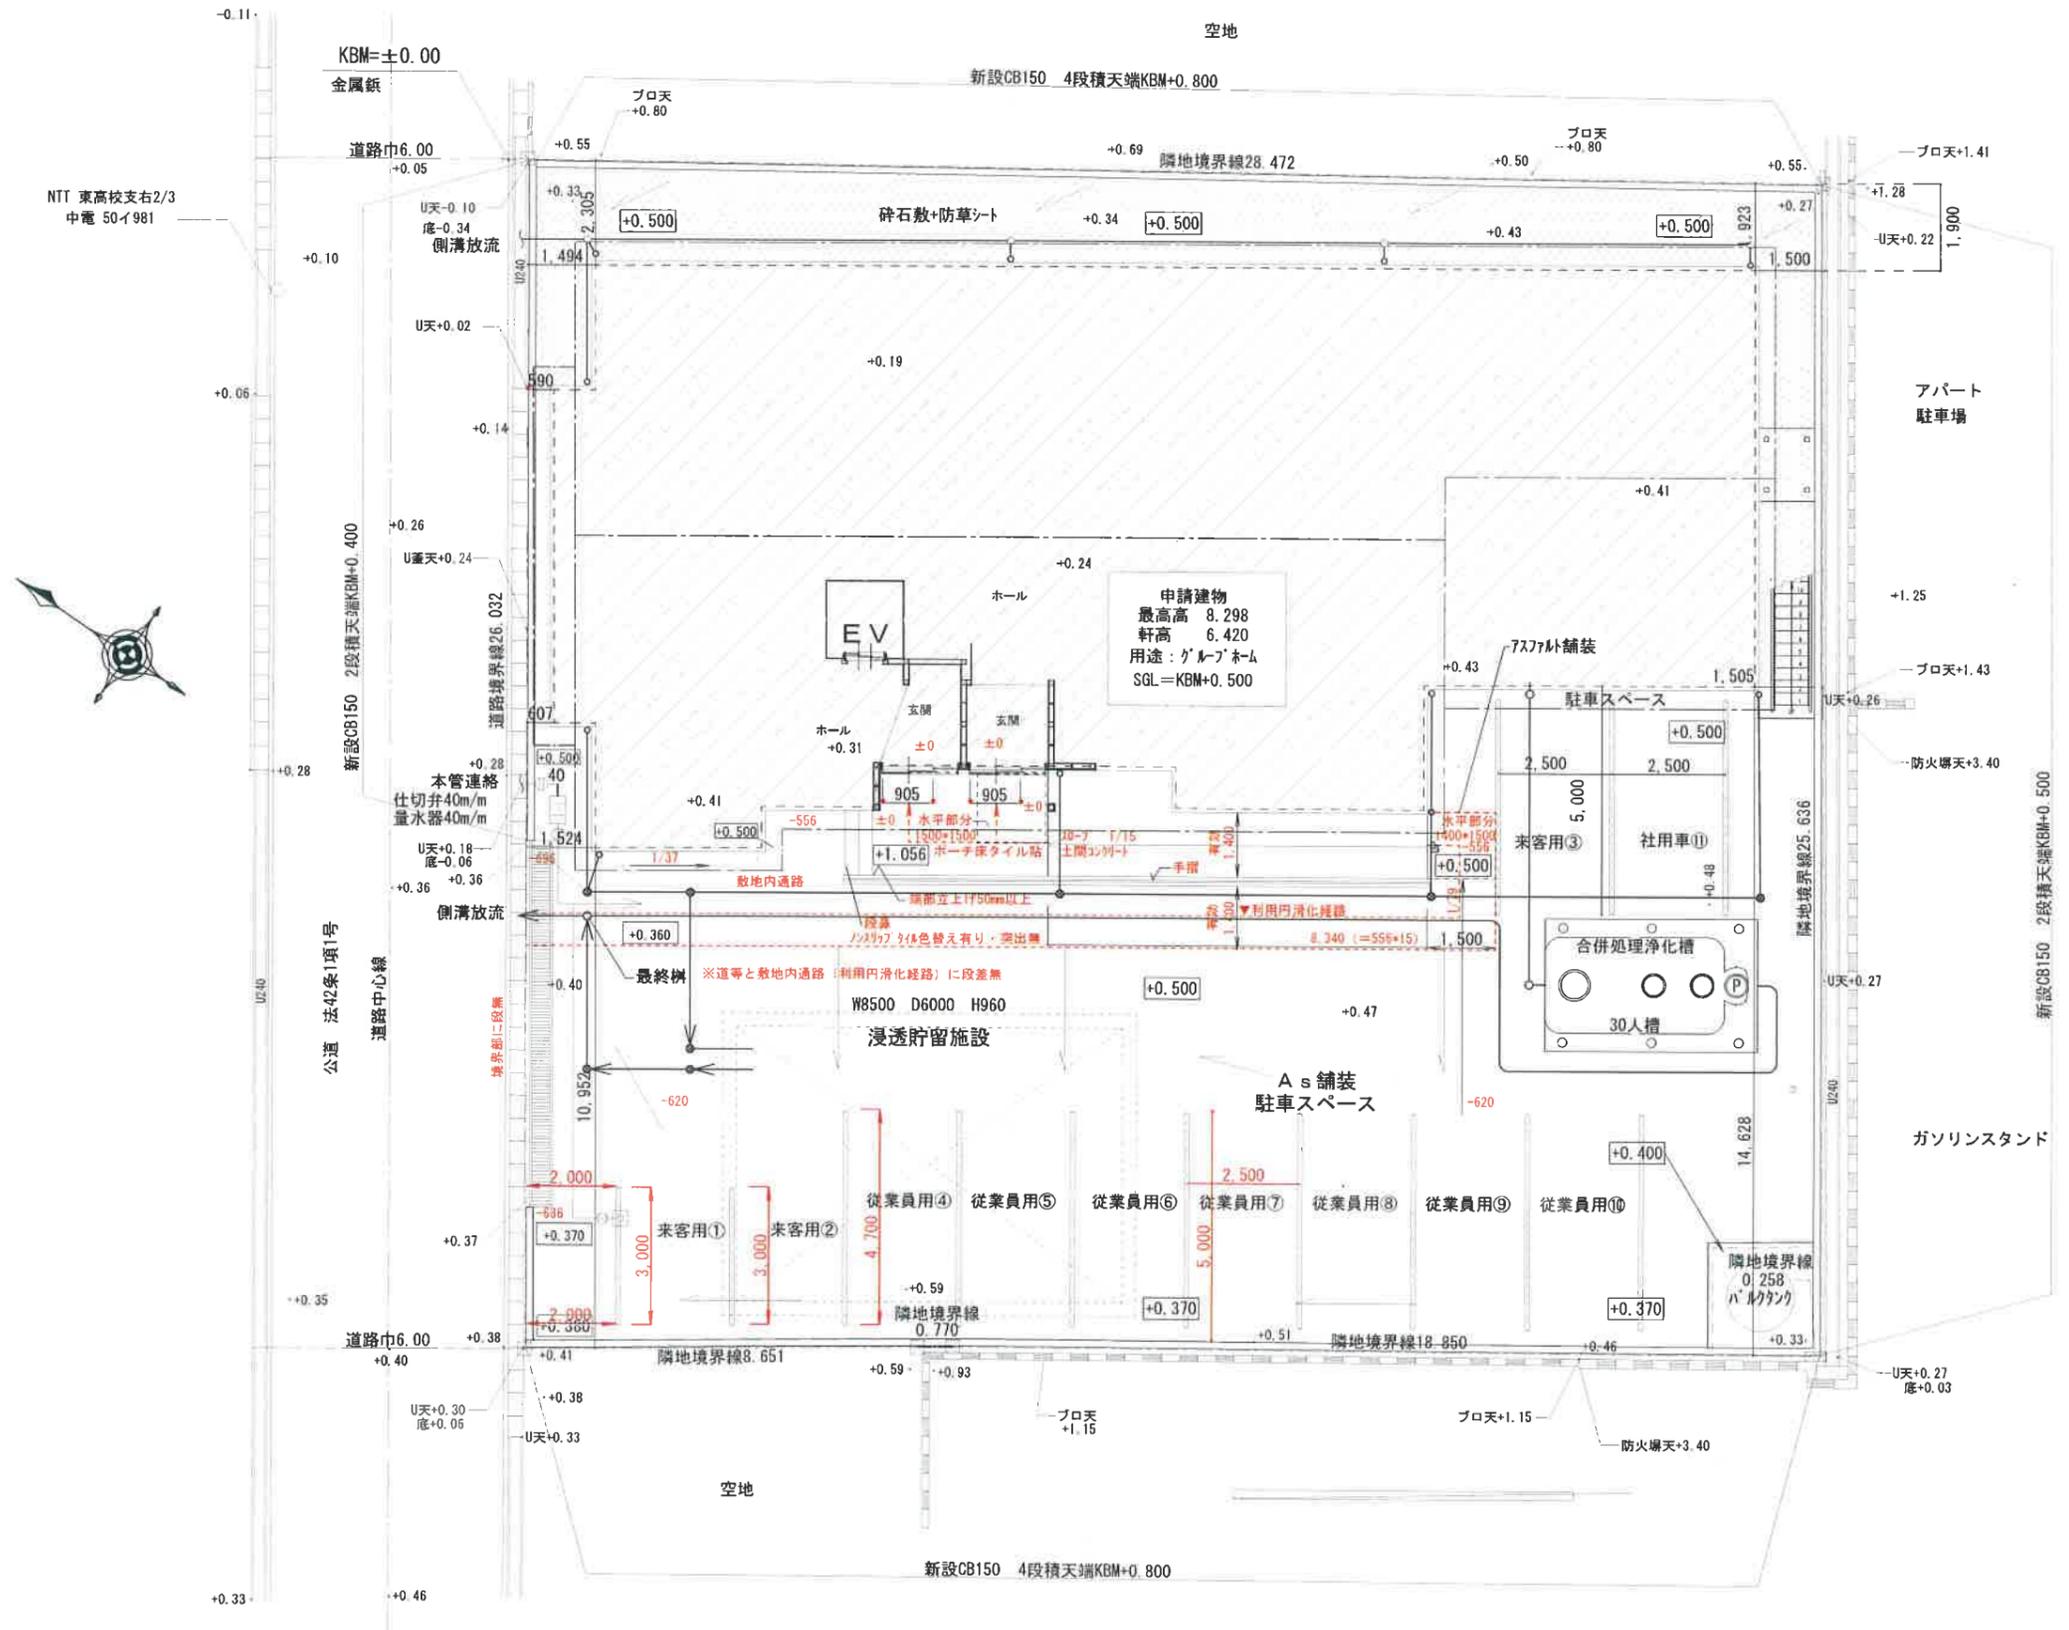


※ここに確認済印のある図面で
 工事を着手施工して下さい

一級建築士事務所 登録(い-29)第11434号 株式会社 アートデザイン建築設計 TEL:0564-43-0210 FAX:0564-43-3222 URL:http://www.art-design.co.jp	代表となる設計者 照査 申請 一級建築士 184711号 萩原幸二 二級建築士 第30272号 齊藤潤	その他の設計者 二級建築士 第37182号 兵藤誠 担当	Special note and Change matter	TITLE グループホーム刈谷様邸新築工事 日中サービス支援型グループホーム 配置図	DATE 22.09.05 22.11.04	N.O. -
				SCALE S=1/150	Change DAY	

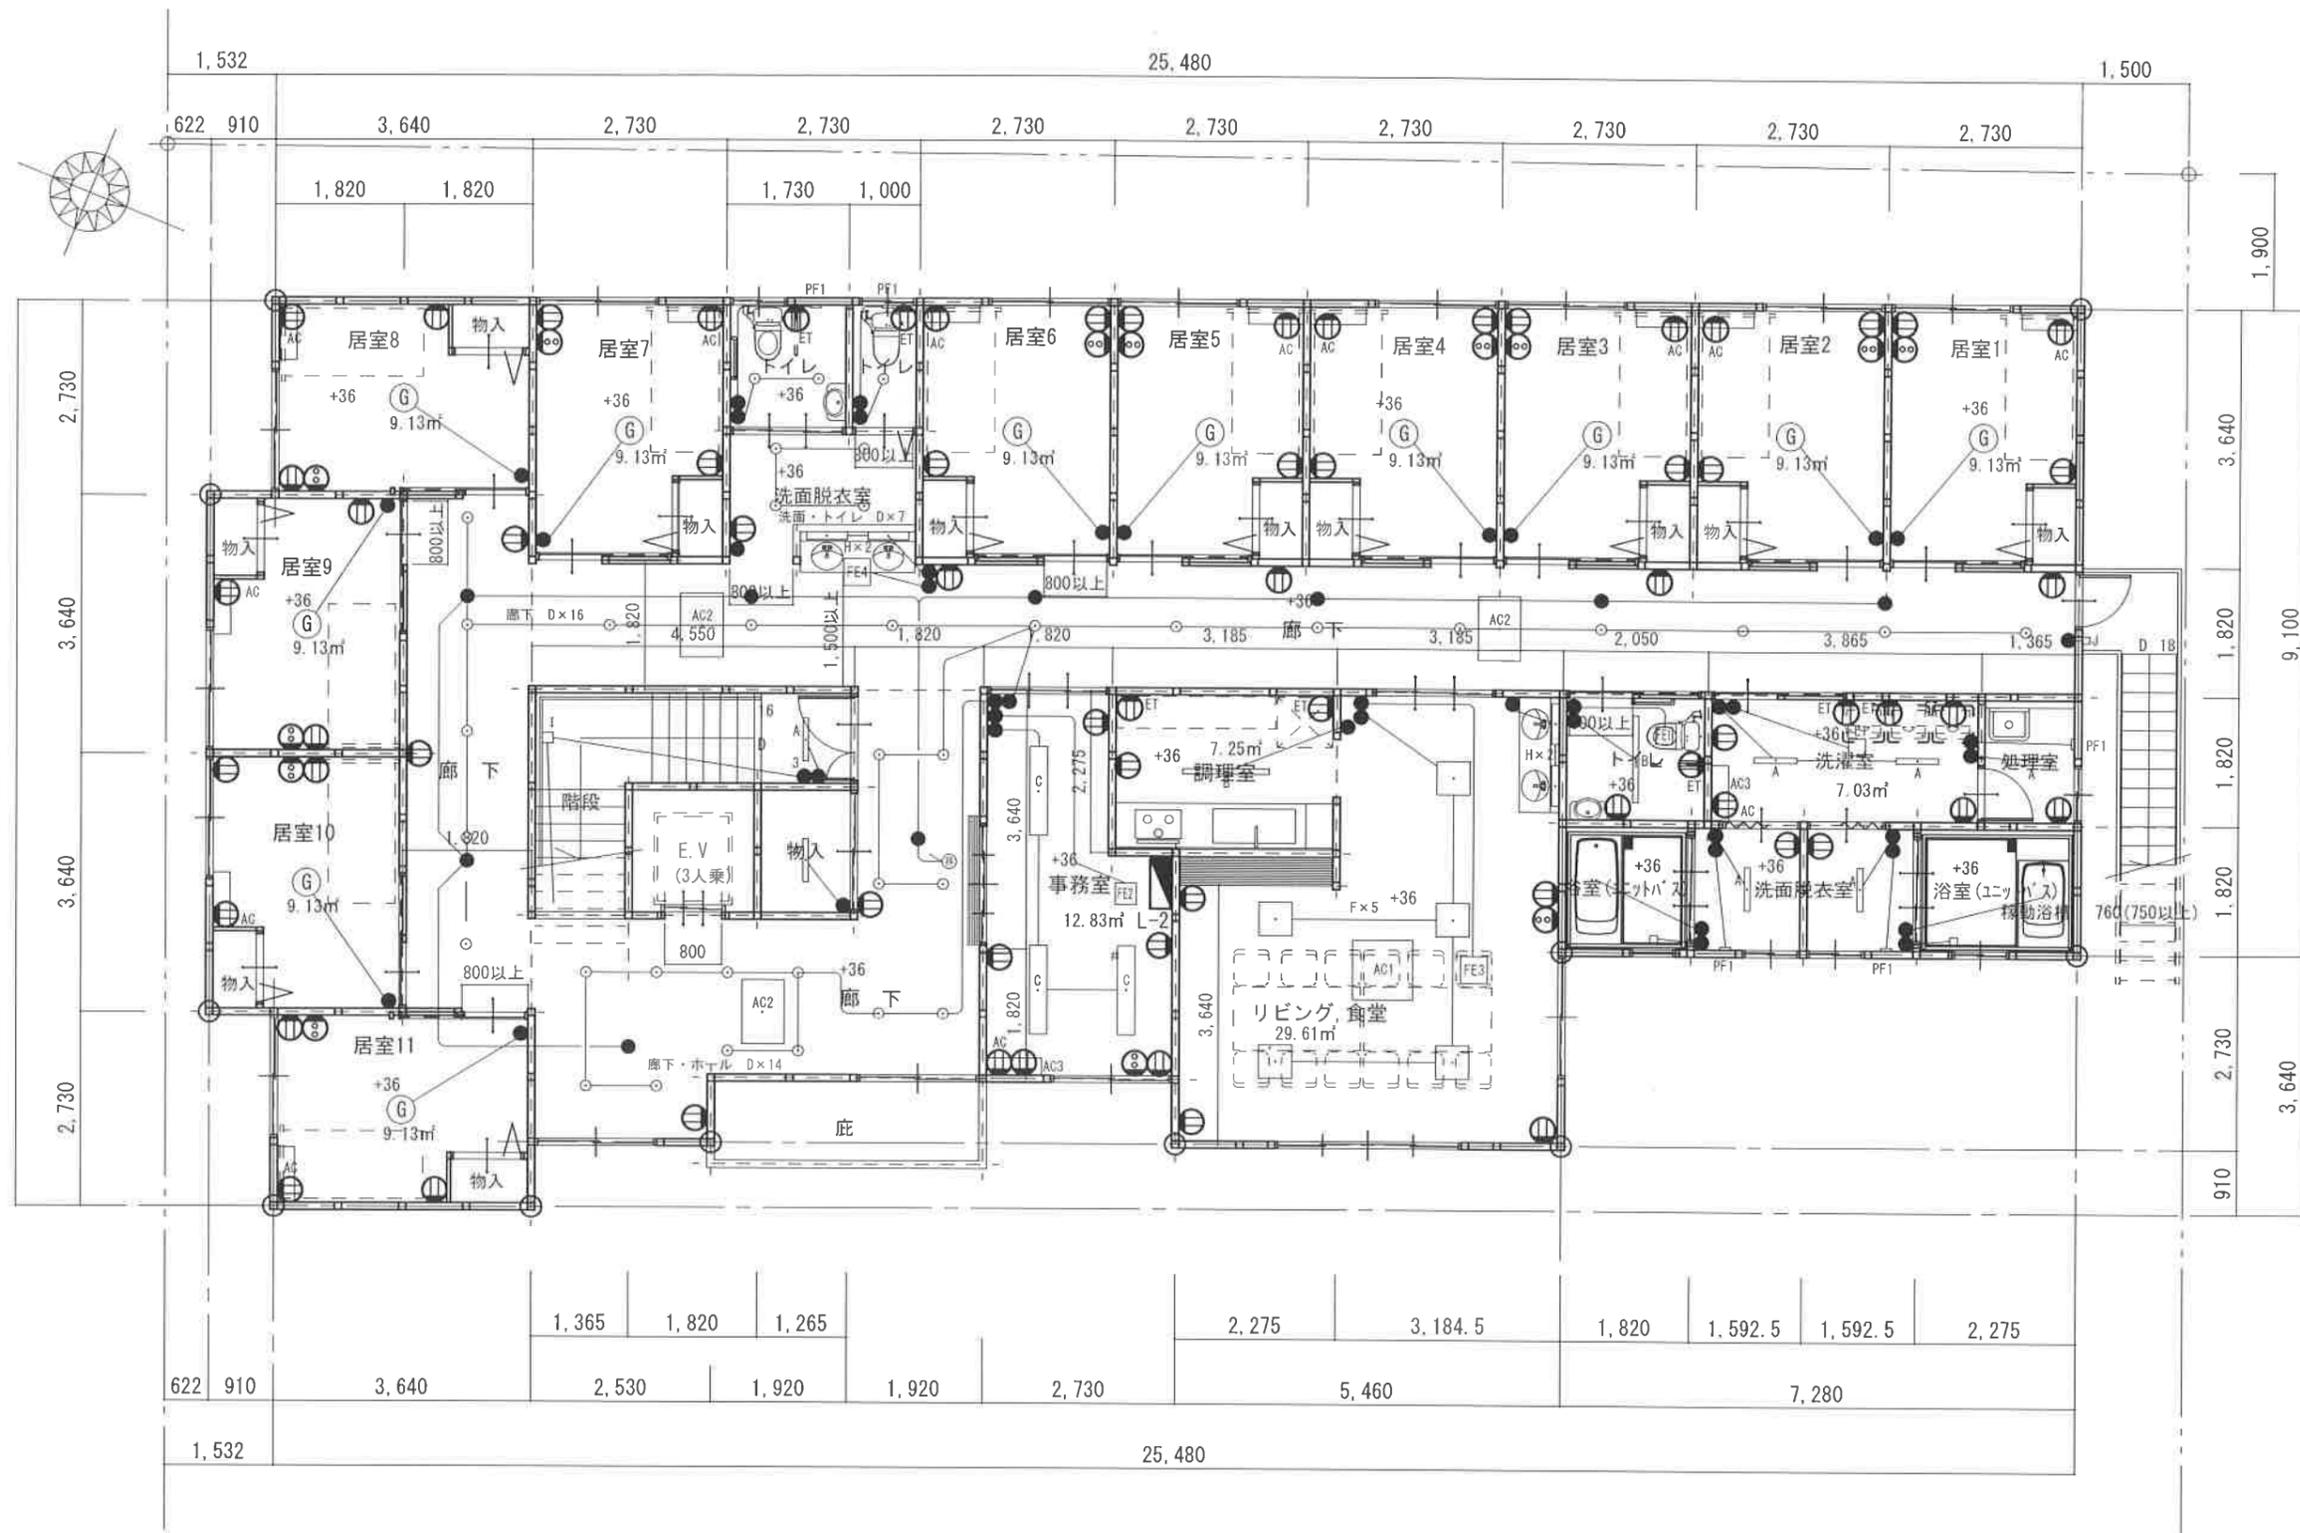

2階 平面図 S:1/100

2021.05.21	設計・監理 株式会社 ケンチック	工事名 グループホーム刈谷 計画案 6	検 図	確 認	作 成	縮 尺	御 確 認 印
	施工 株式会社 M・Sジャパン	図面内容 配置図・1,2階平面図			松山	1/***	
			作成日 令和3年5月21日			図NO	

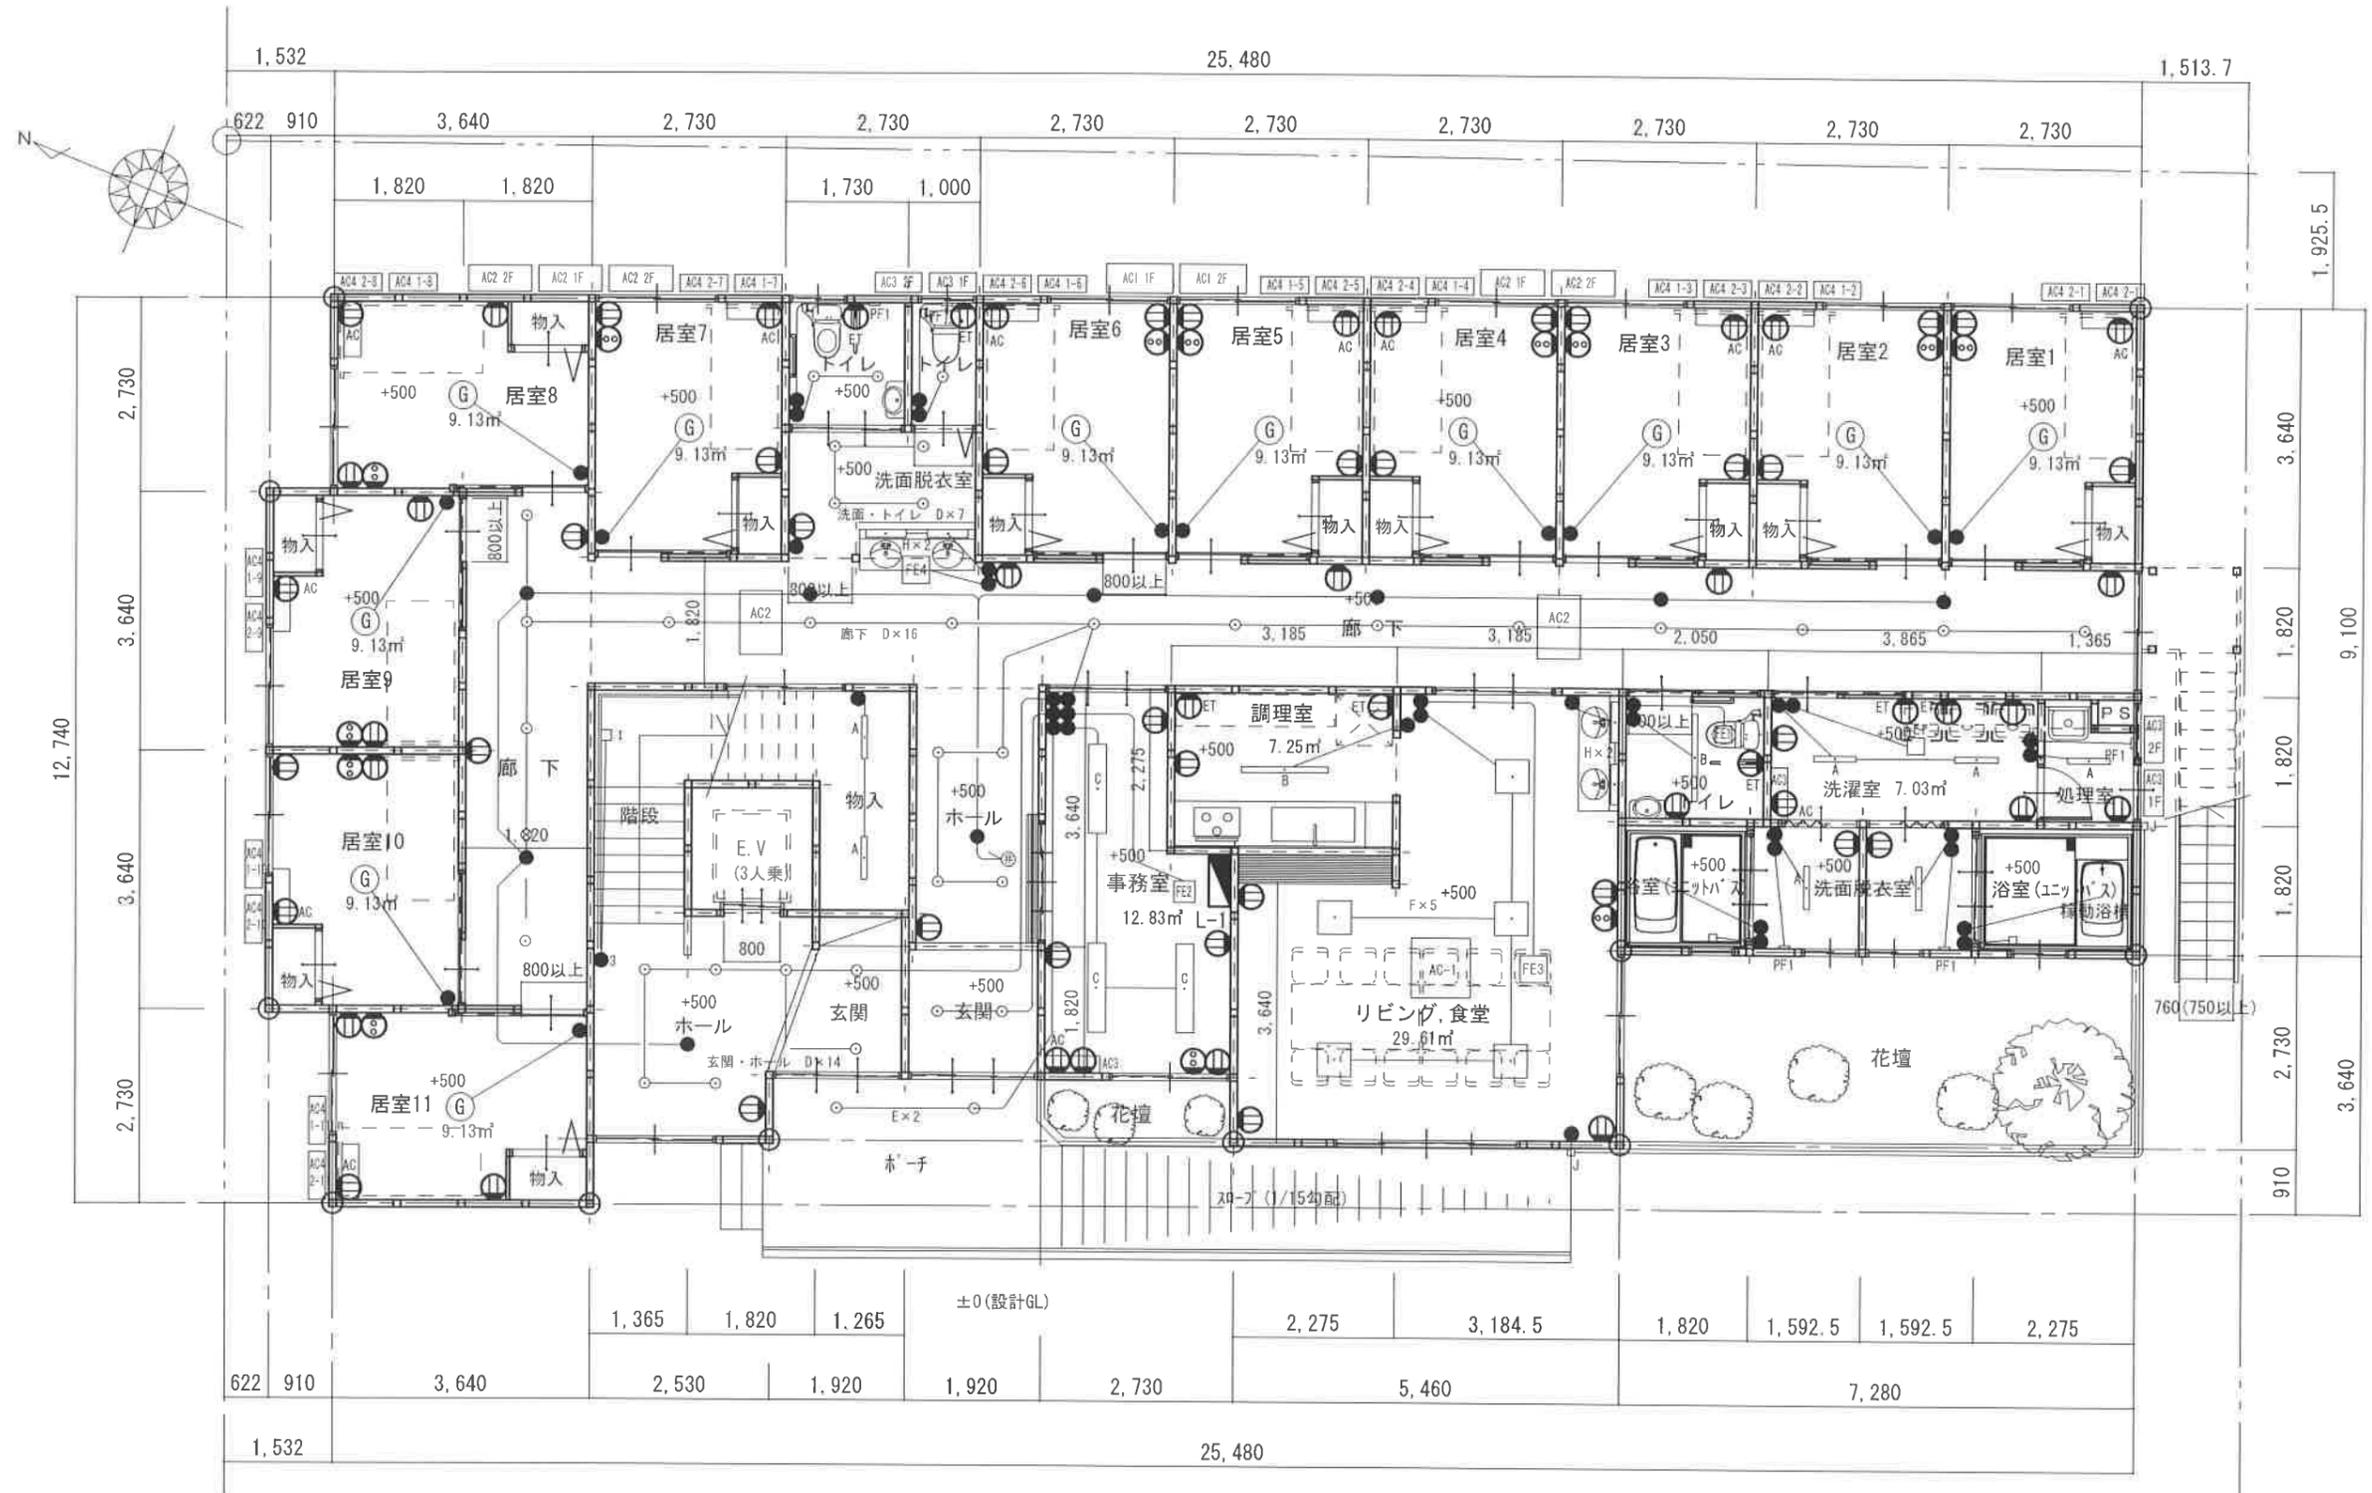

1階平面図 S:1/100

2021.05.21	設計・監理	株式会社 ケンテック	工事名	グループホーム刈谷 計画案 6	検 図	確 認	作 成	縮 尺	御 確 認 印
	施工	株式会社 M・Sジャパン	図面内容	配置図・1, 2階平面図			松山	1/***	
					作成日	令和3年5月21日			図NO