
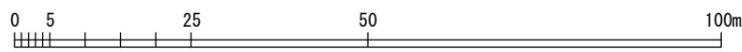
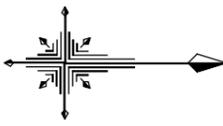


公園平面図

S=1:1,000

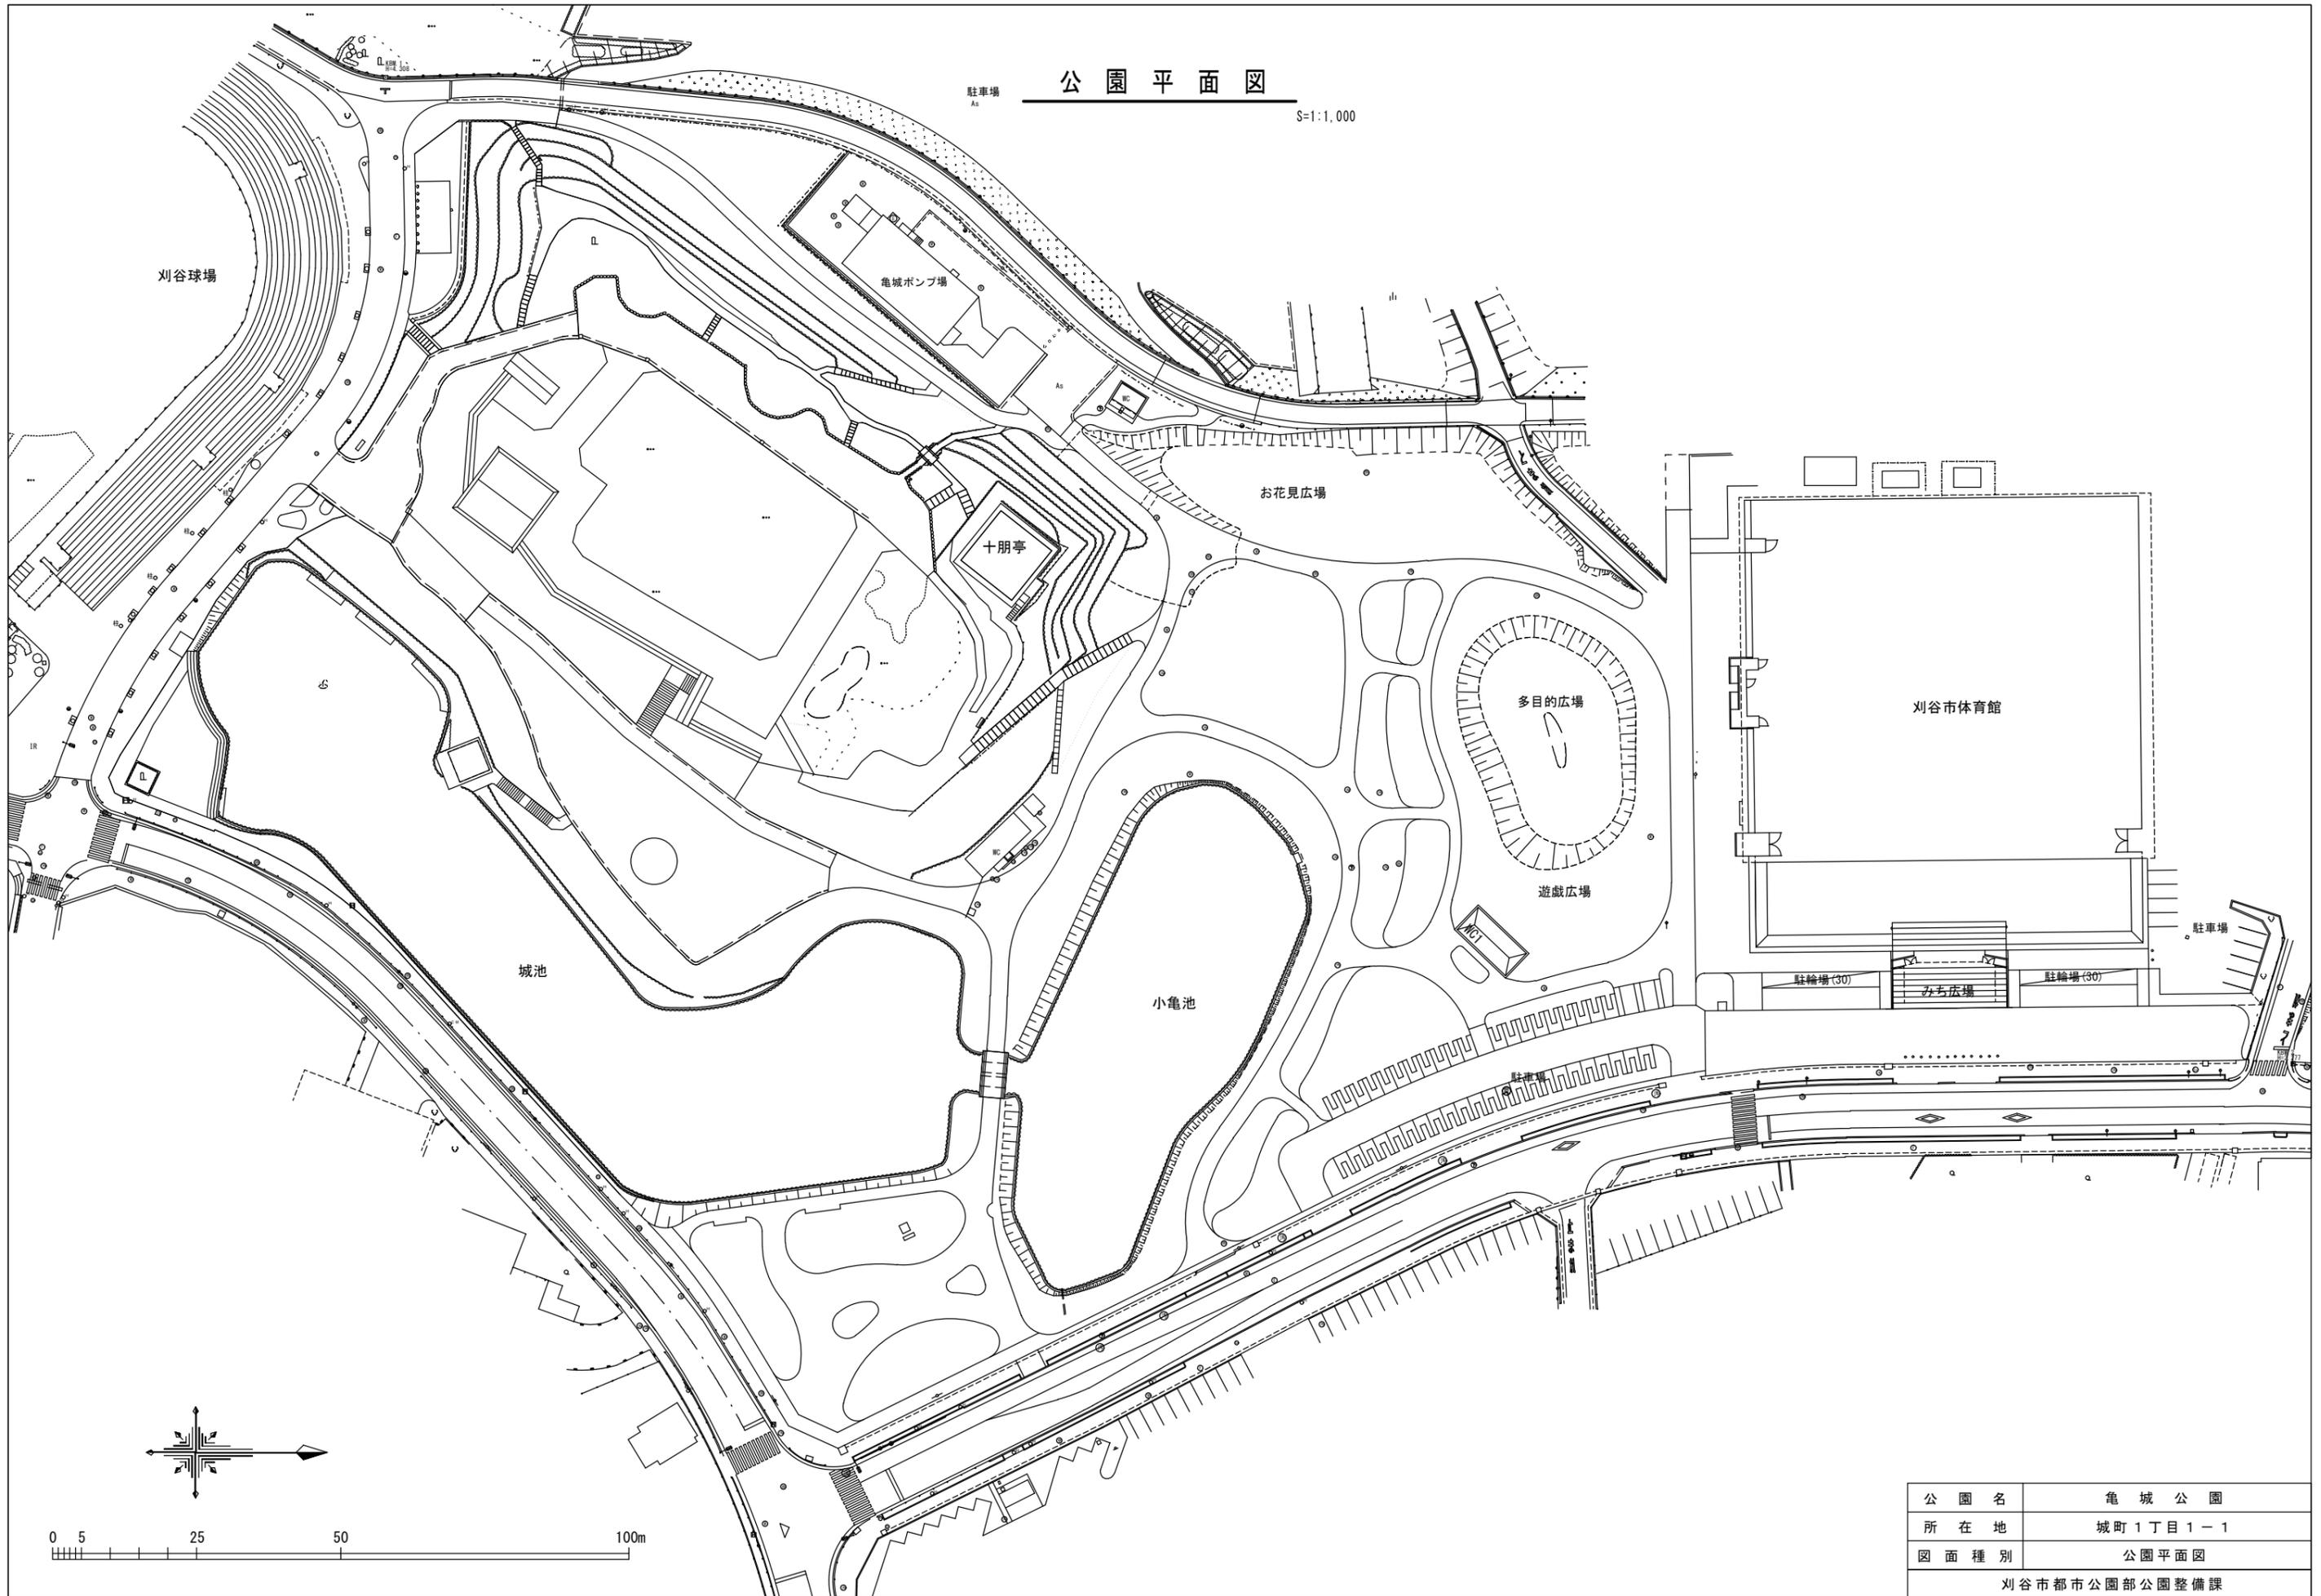

公園名	亀城公園
所在地	城町1丁目1-1
図面種別	公園平面図
刈谷市都市公園部公園整備課	